


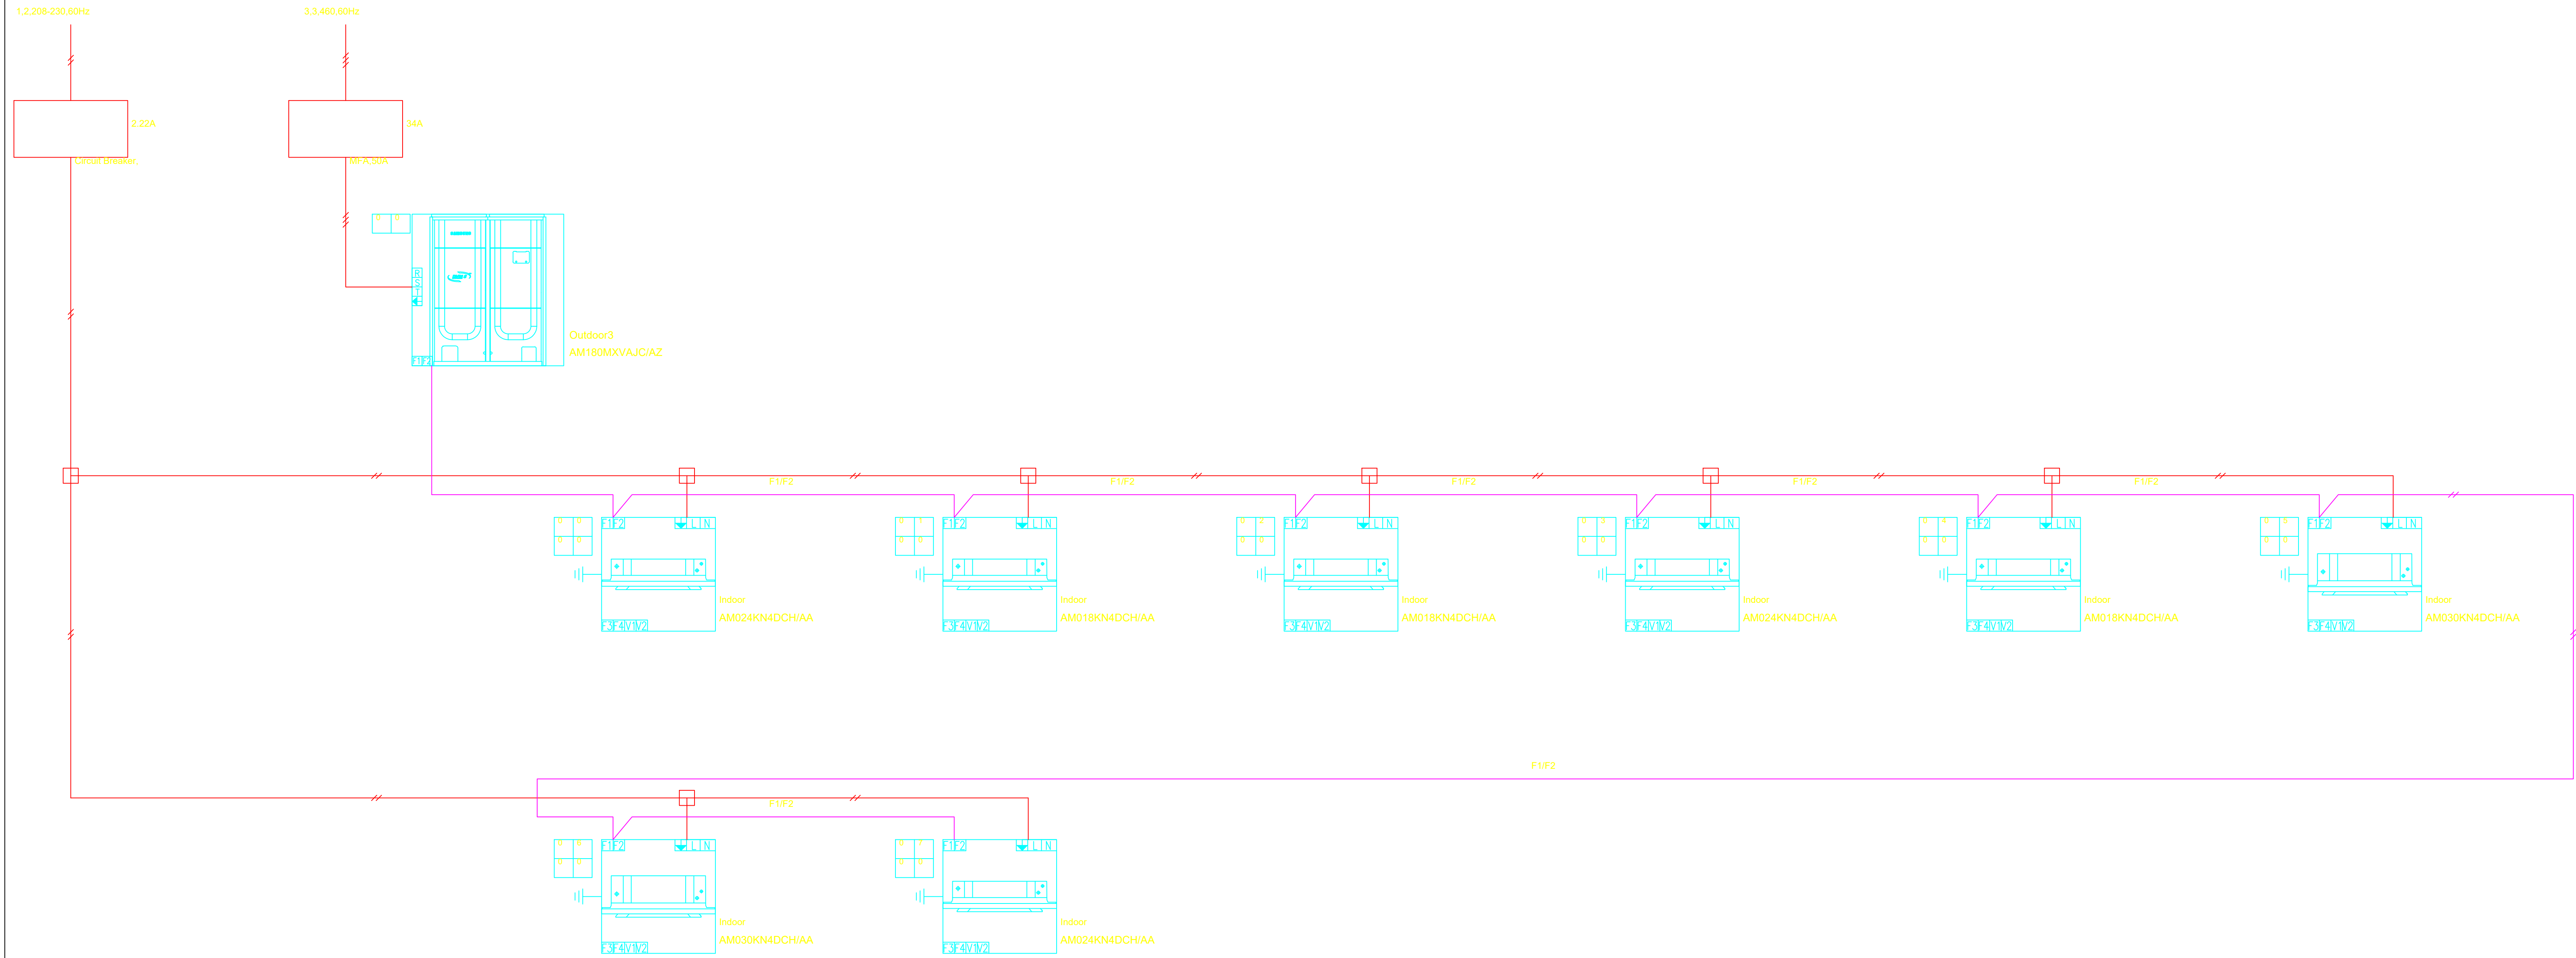



Secretaría de Salud
Subred Integrada de Servicios de Salud
Norte E.S.E.

LOCALIZACIÓN

UNIDAD DE SERVICIOS DE
SALUD SIMON BOLIVAR

CALLE 165 N° 7-06

CONVENCIONES

NOTA: SE TOMA COMO REFERENCIA EQUIPOS
SAMSUNG, PERO NO ES REQUERIMIENTO USAR LA
MISMA MARCA, DE USAR OTRA MARCA, SE DEBERA
ENTREGAR INFORMACION Y DIAGRAMAS DE ACUERDO
A LA NUEVA MARCA PARA APROBACION POR EL
CLIENTE

PROFESIONAL



ING. DIEGO ANDRÉS CADENA ALFONSO
ING. MECÁNICO
CN230-109077

CONTIENE

PLANO CLIMATIZACIÓN – IMAGENOLOGIA – DIAGRAMA
DE INSTALACION ELECTRICA Y DE CONTROL
ALTERNATIVA 1



ALCALDÍA MAYOR
DE BOGOTÁ D.C.



ESCALA:

S/E

FECHA:

AGOSTO 2019

Nº PLANO:

4

DE:

10

REV.

DIAGRAMA DE INSTALACION ELECTRICA Y DE CONTROL SISTEMA AREA TOMOGRAFO


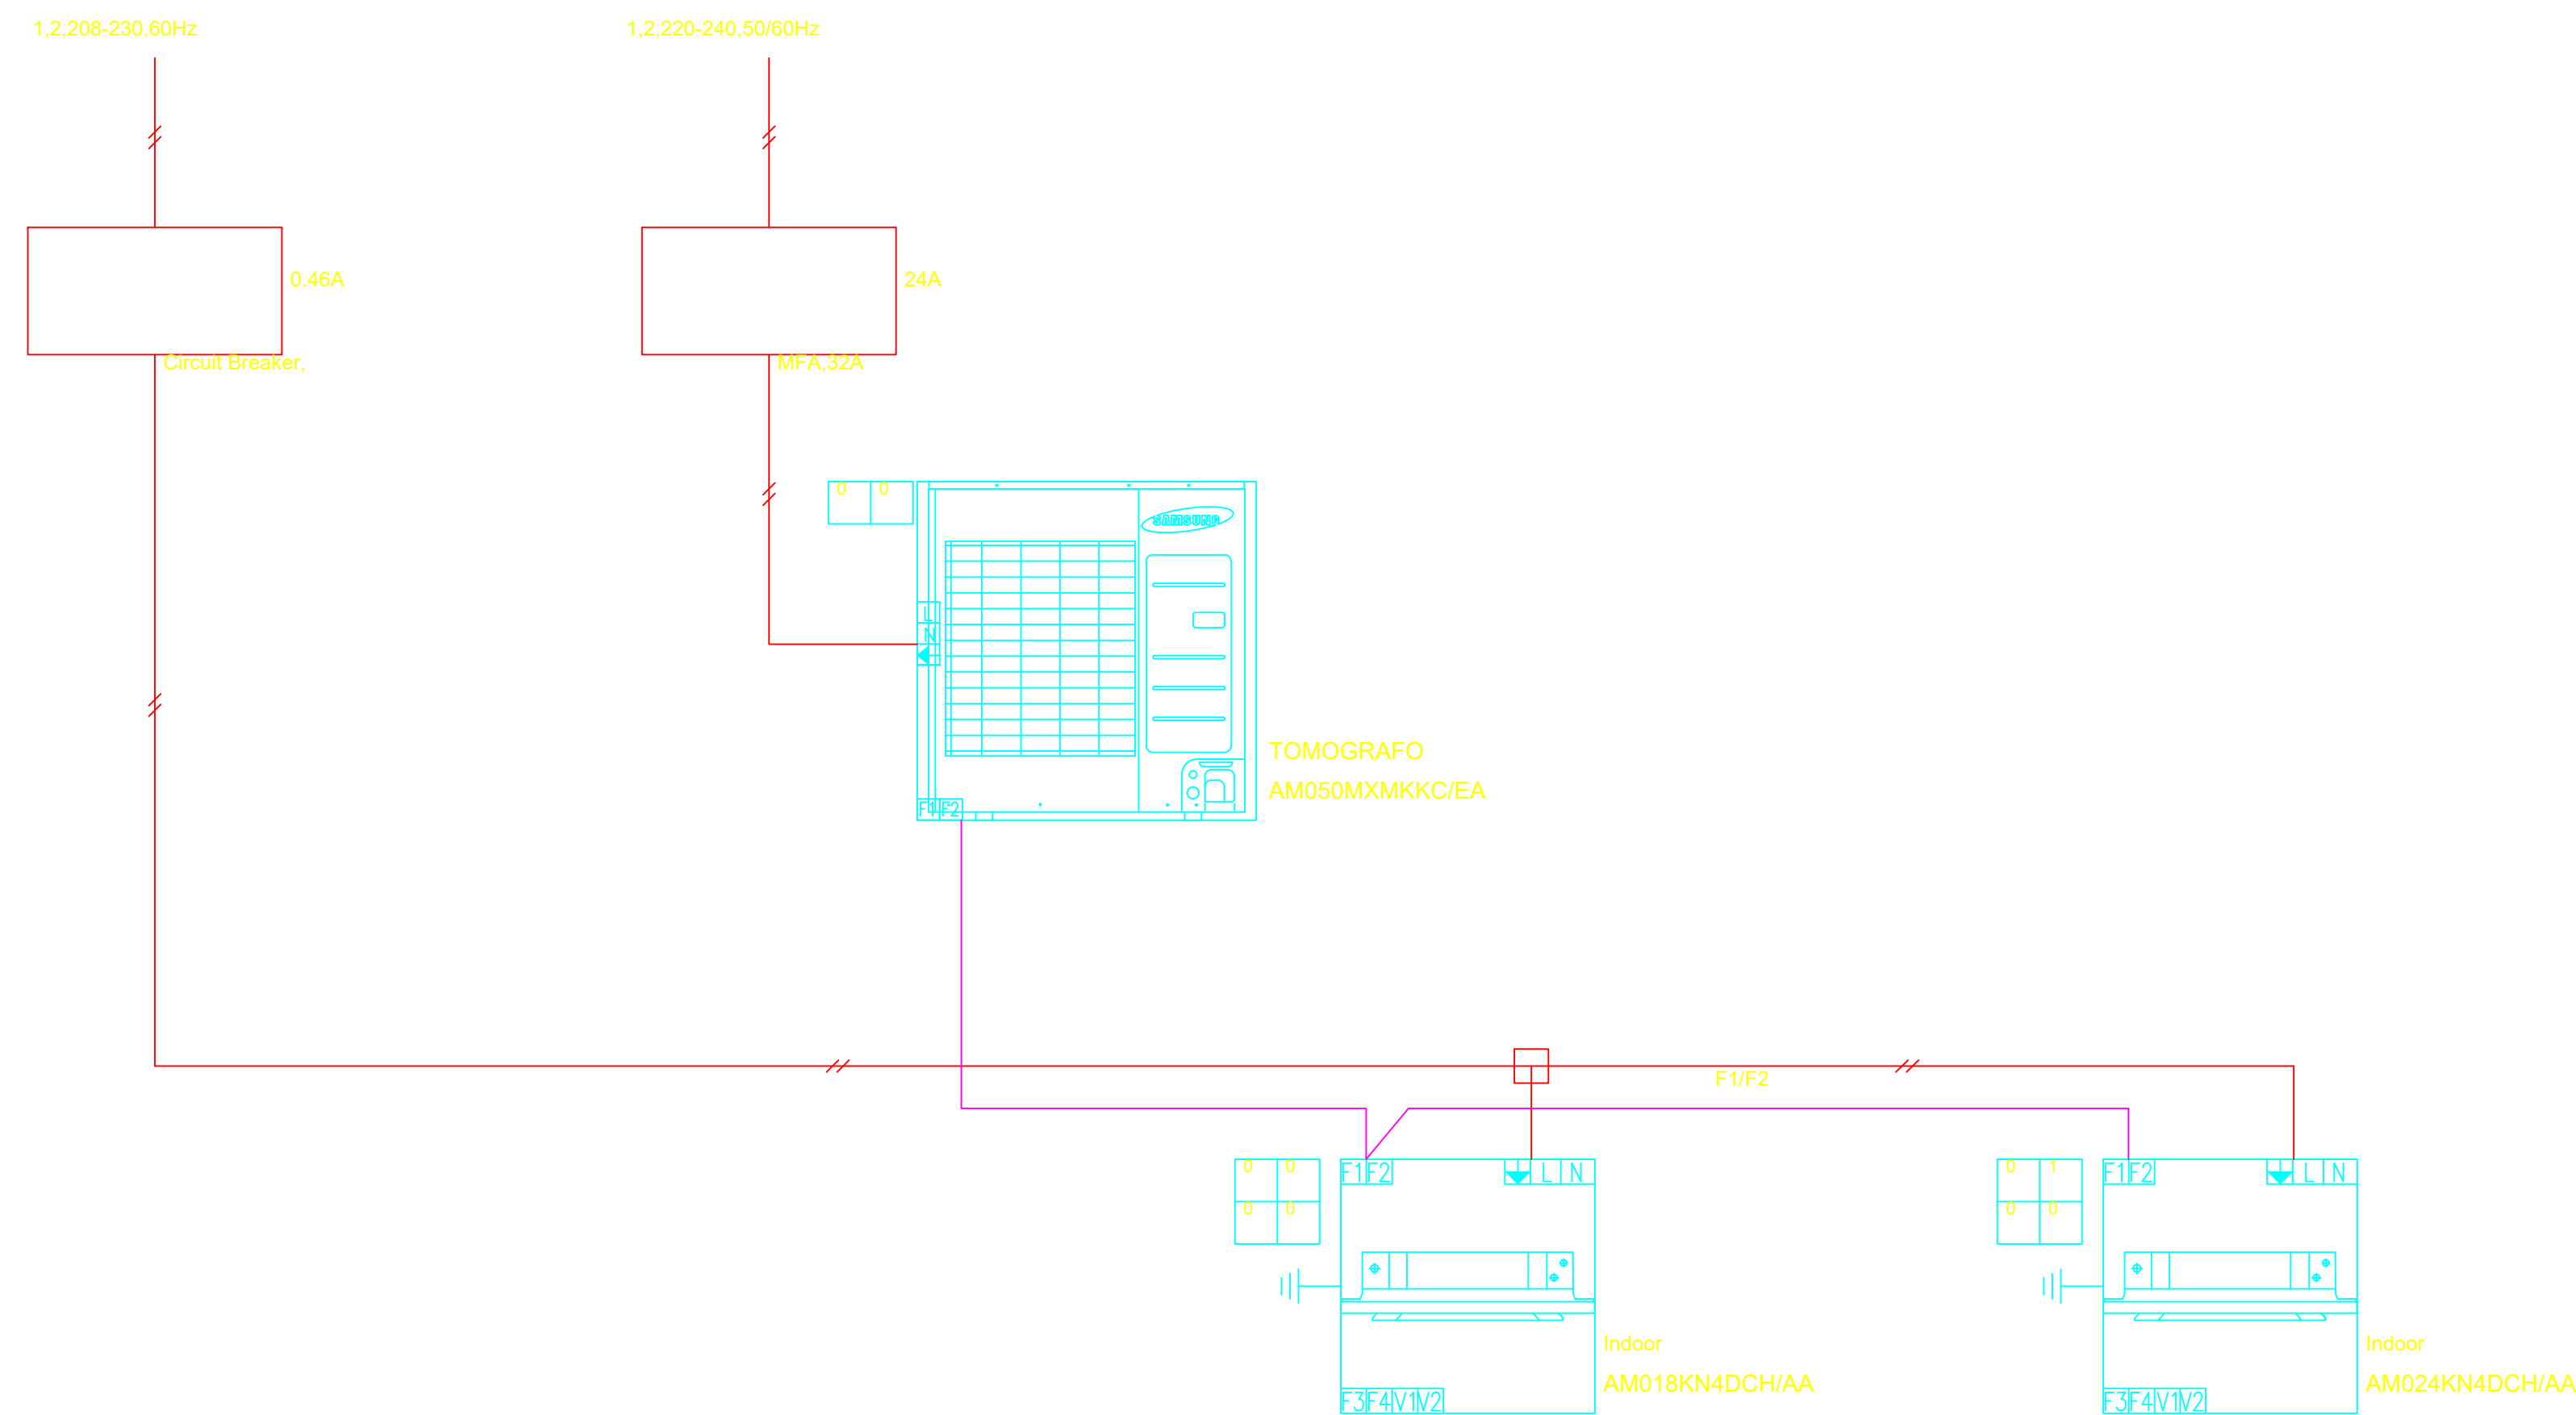


DIAGRAMA DE INSTALACION ELECTRICA Y DE CONTROL SISTEMA RAYOS X 02

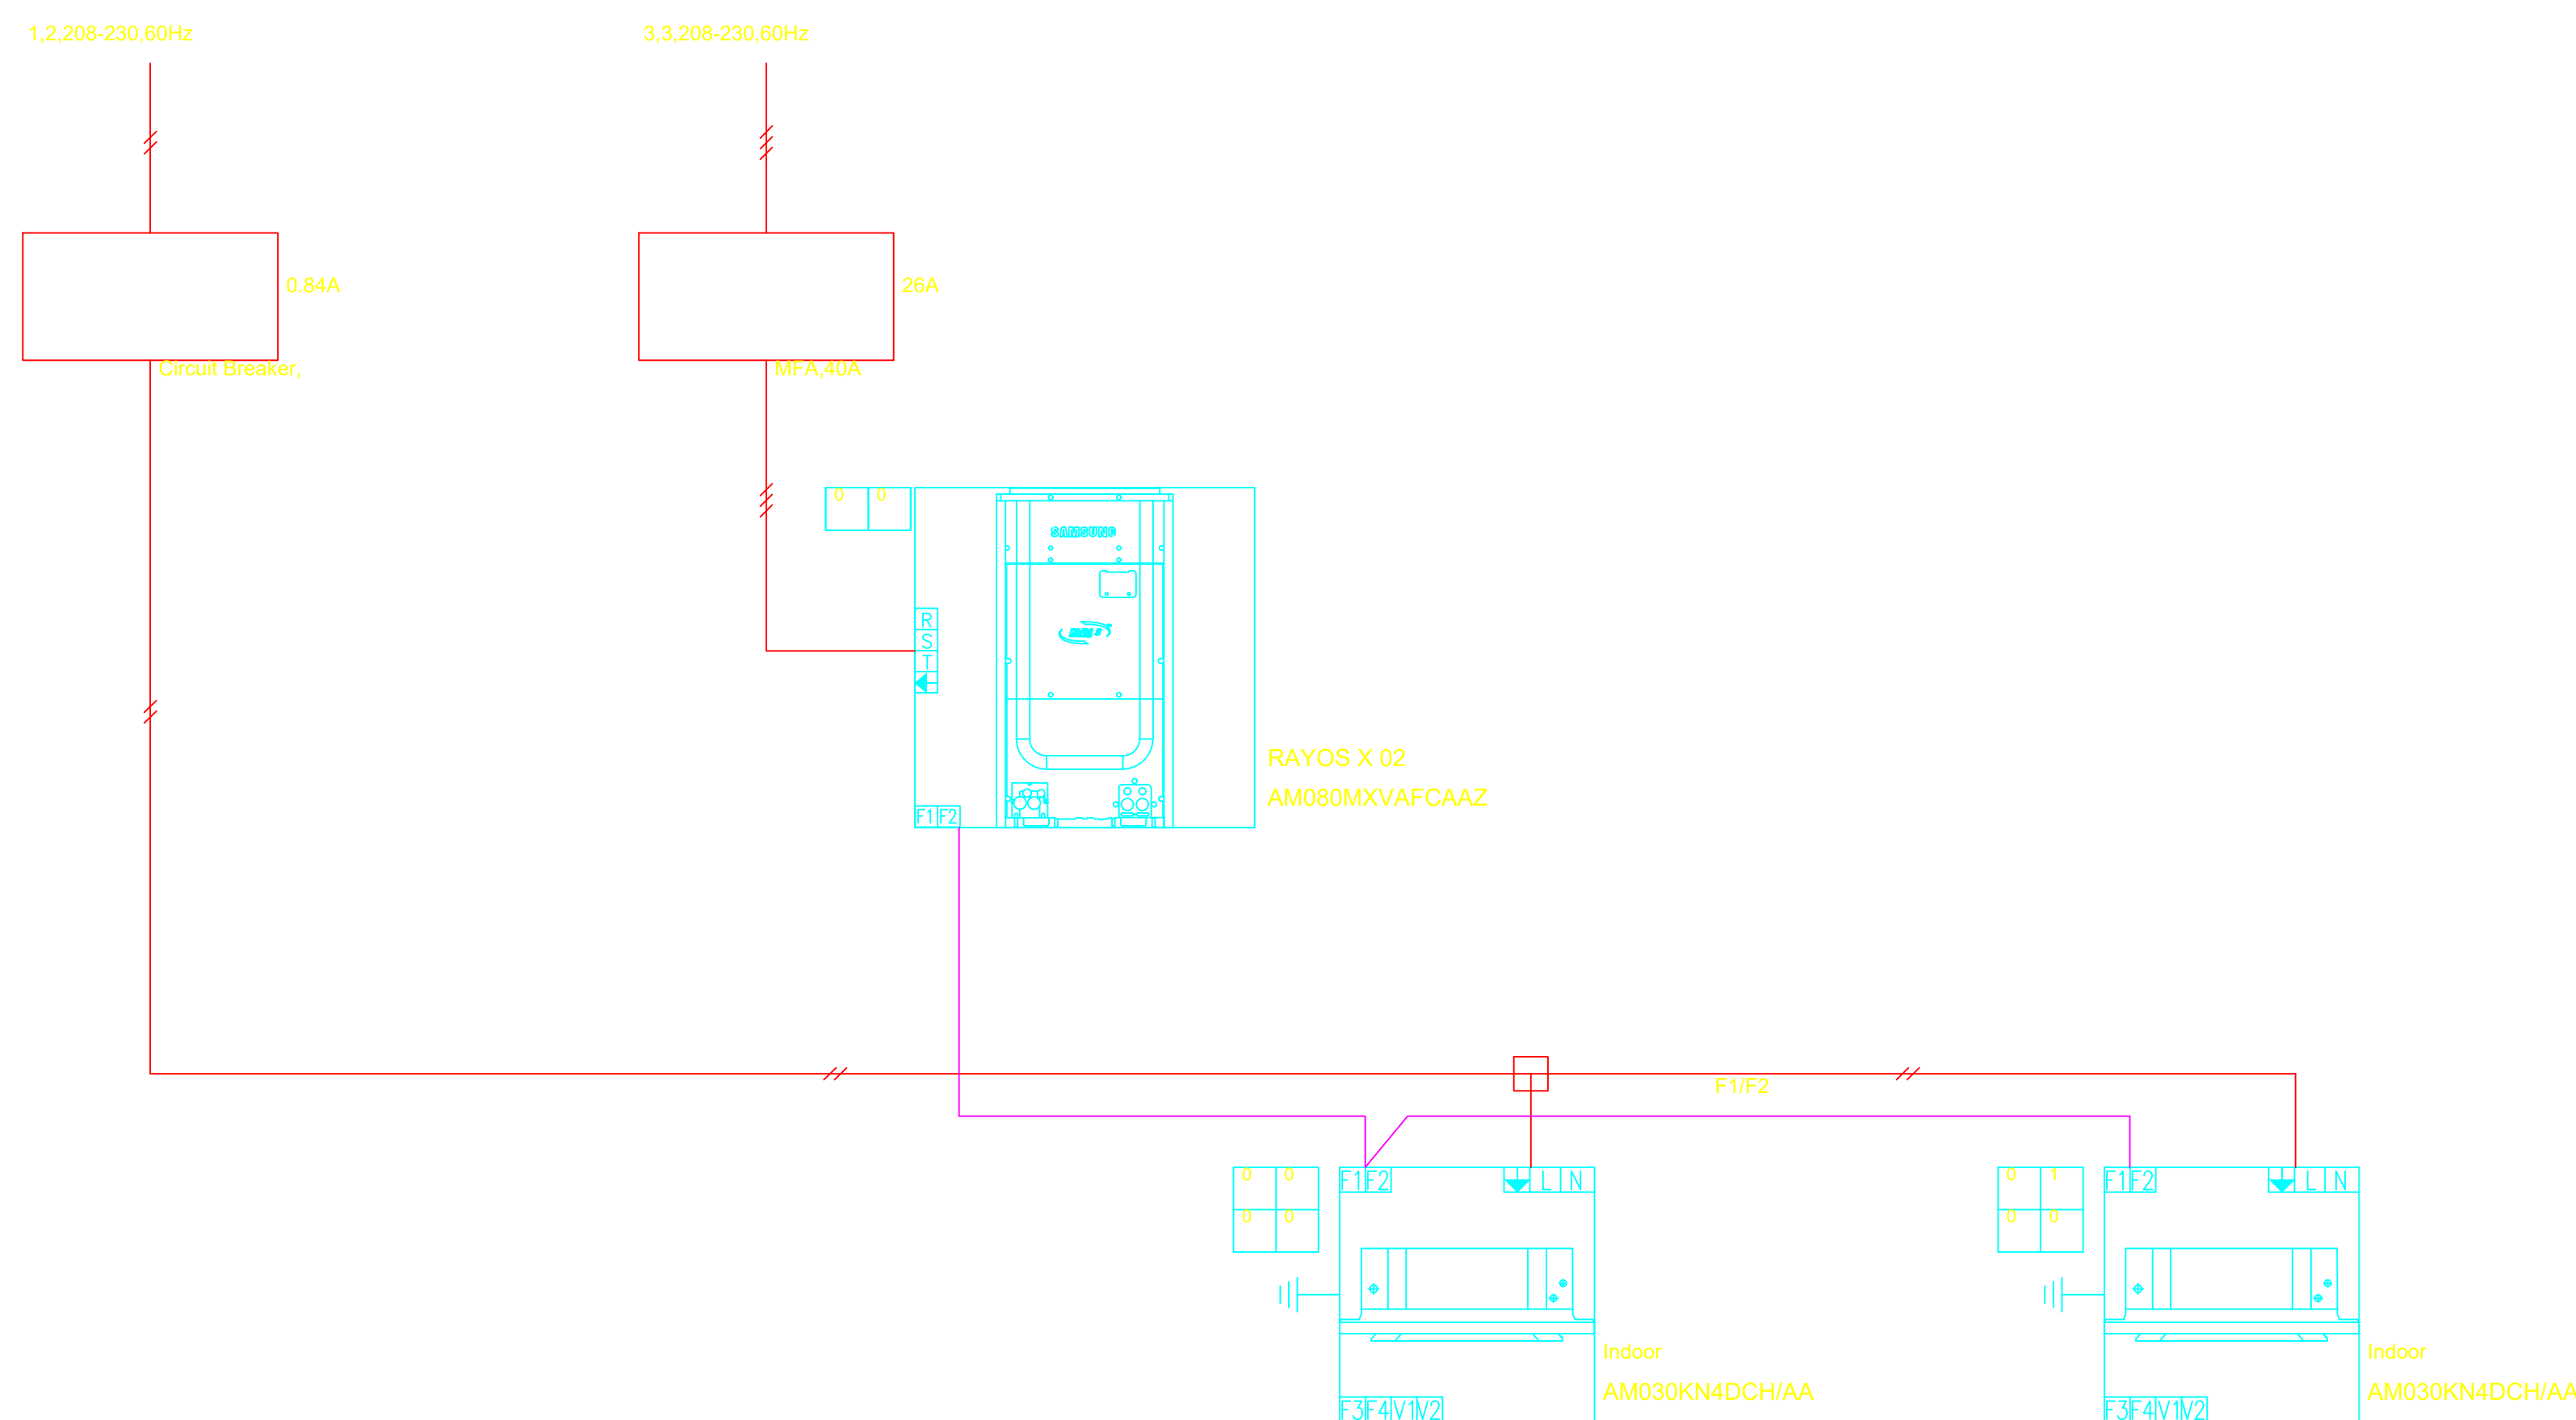

Secretaría de Salud

Subred Integrada de Servicios de Salud

Norte E.S.E.

LOCALIZACIÓN

UNIDAD DE SERVICIOS DE
SALUD SIMON BOLIVAR

CALLE 165 N° 7-06

CONVENCIONES

NOTA: SE TOMA COMO REFERENCIA EQUIPOS
SAMSUNG, PERO NO ES REQUERIMIENTO USAR LA
MISMA MARCA. DE USAR OTRA MARCA, SE DEBERA
ENTREGAR INFORMACION Y DIAGRAMAS DE ACUERDO
A LA NUEVA MARCA PARA APROBACION POR EL
CLIENTE

PROFESIONAL

ING. DIEGO ANDRÉS CADENA ALFONSO
ING. MECÁNICO
CN230-109077

CONTIENE

PLANO CLIMATIZACIÓN – IMAGENOLOGIA – DIAGRAMA
DE INSTALACION ELECTRICA Y DE
CONTROL-TOMOGRAFO Y RAYOS X 2 ALTERNATIVA 2

ALCALDÍA MAYOR
DE BOGOTÁ D.C.

BOGOTÁ
MEJOR
PARA TODOS

ESCALA:

S/E

FECHA:

AGOSTO 2019

Nº PLANO:

5

DE:
10

REV.

DIAGRAMA DE INSTALACION ELECTRICA Y DE CONTROL SISTEMA AREA RAYOS X 01


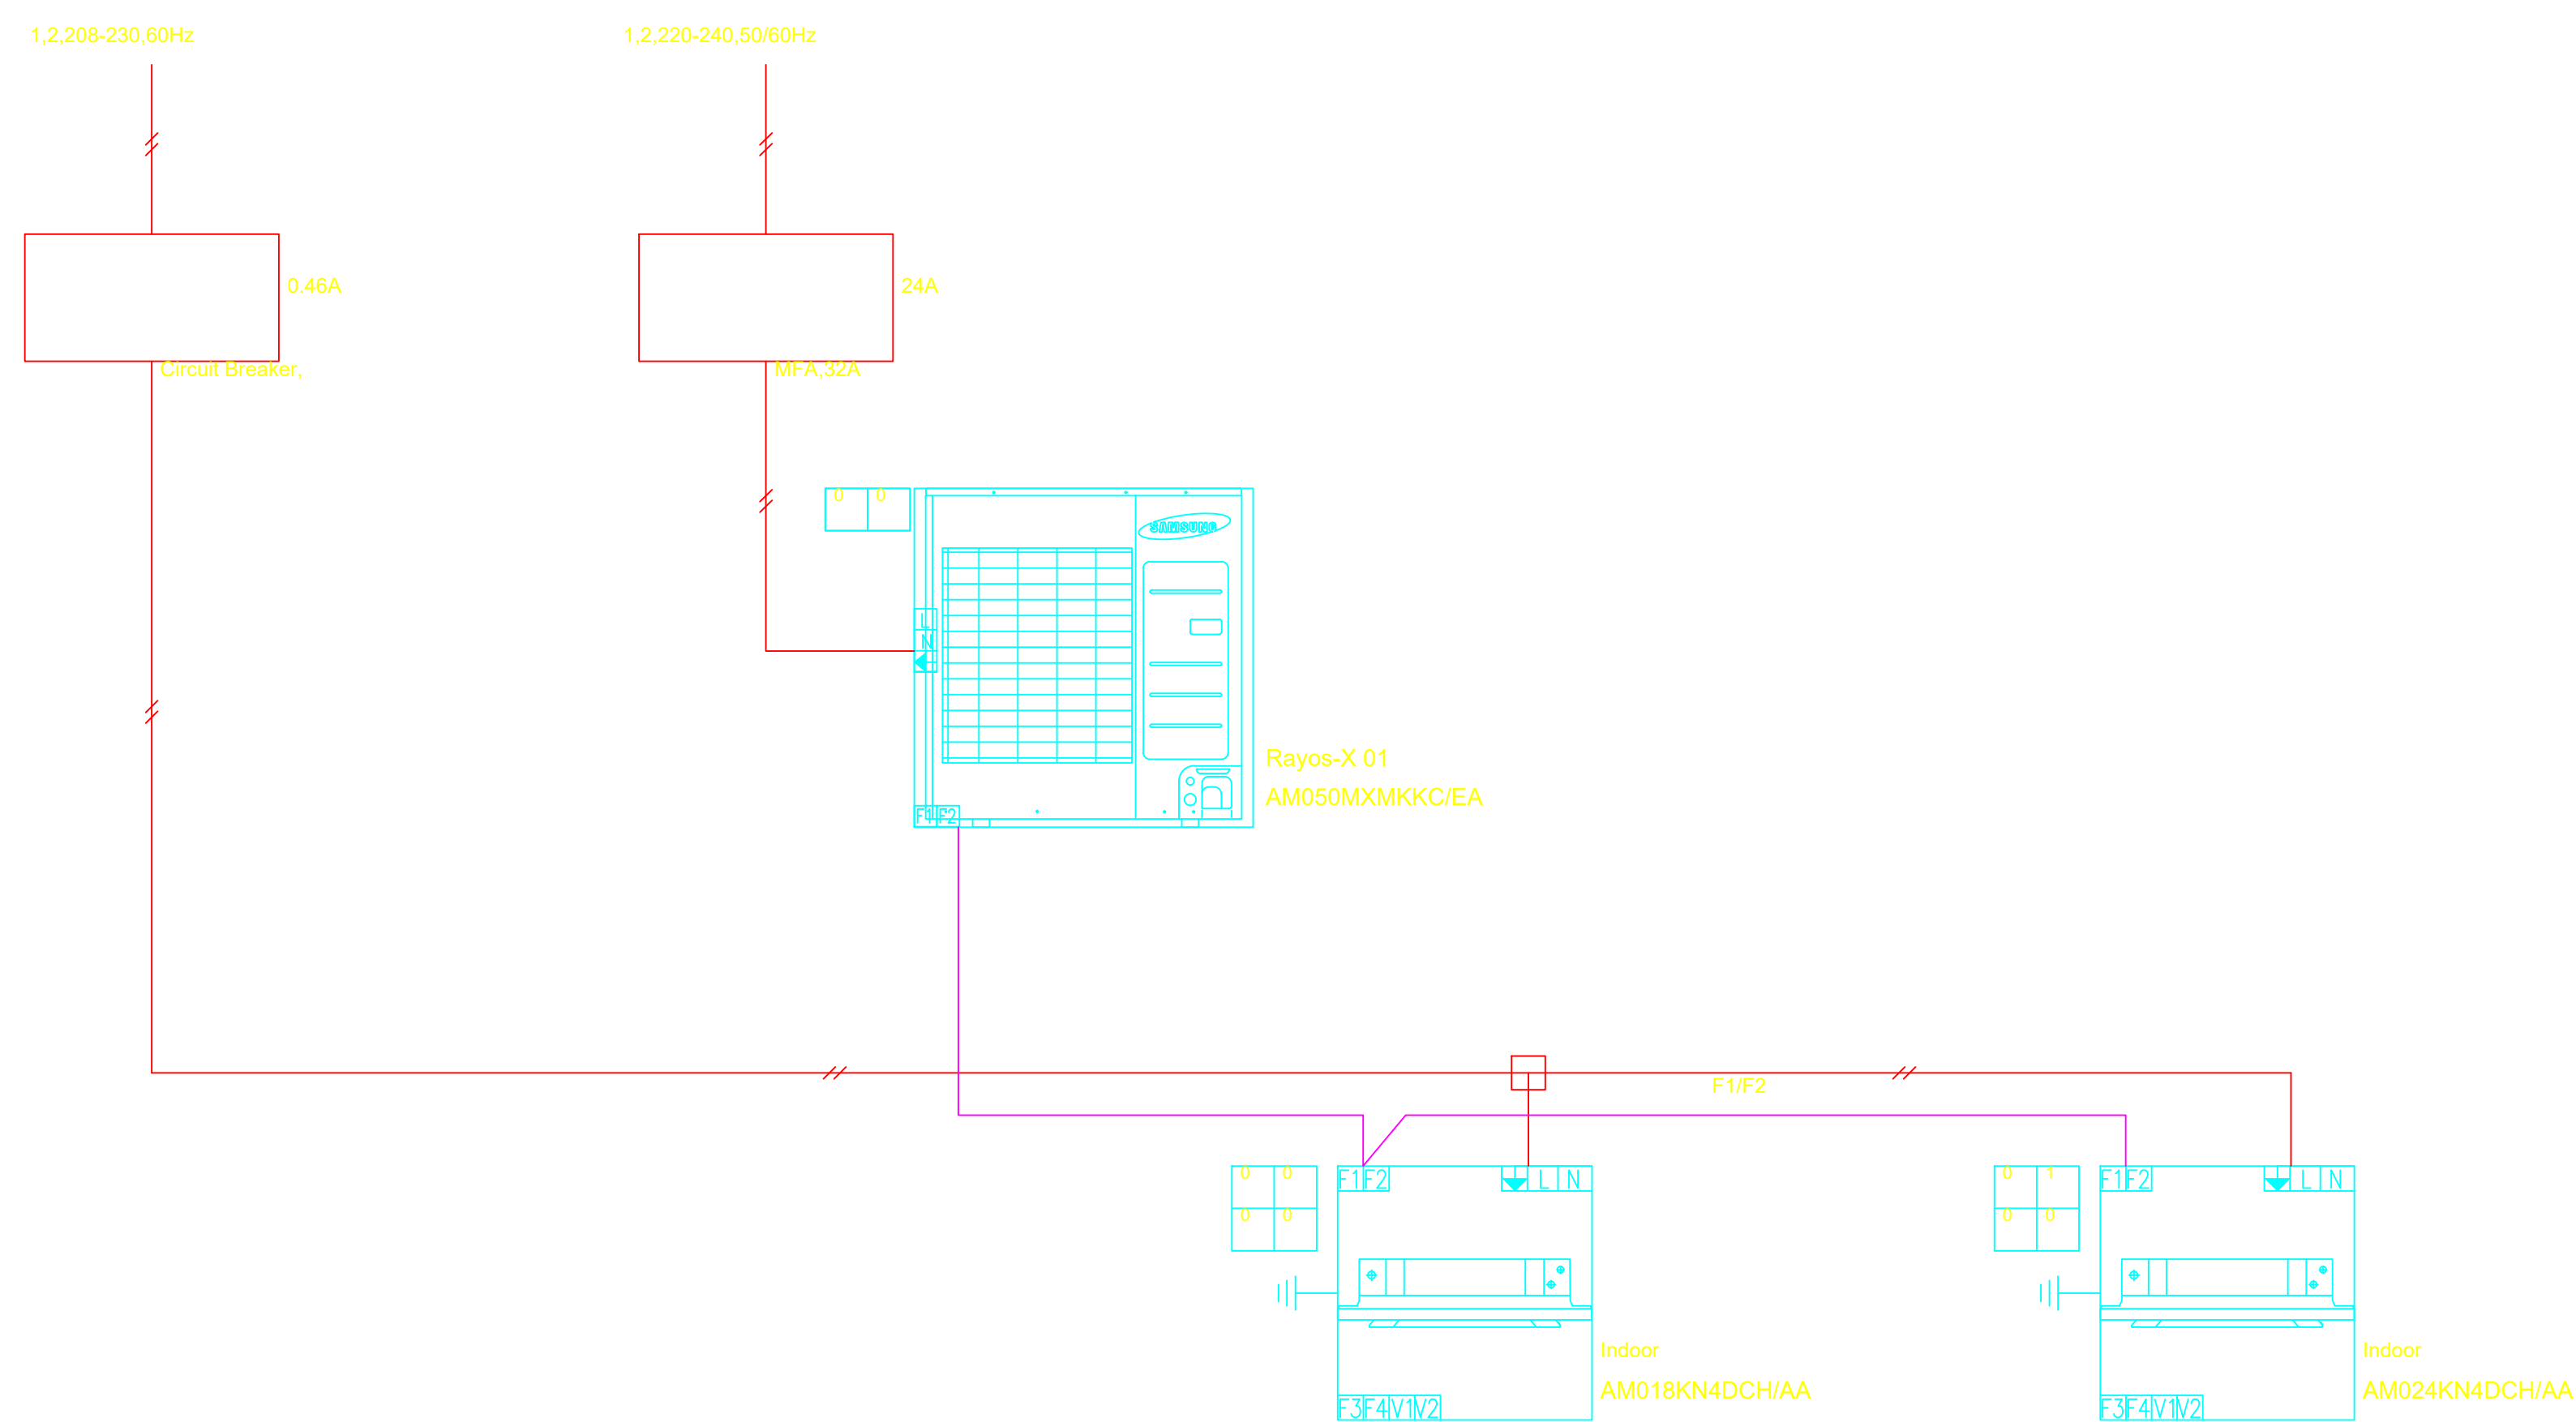


DIAGRAMA DE INSTALACION ELECTRICA Y DE CONTROL SISTEMA RESONADOR



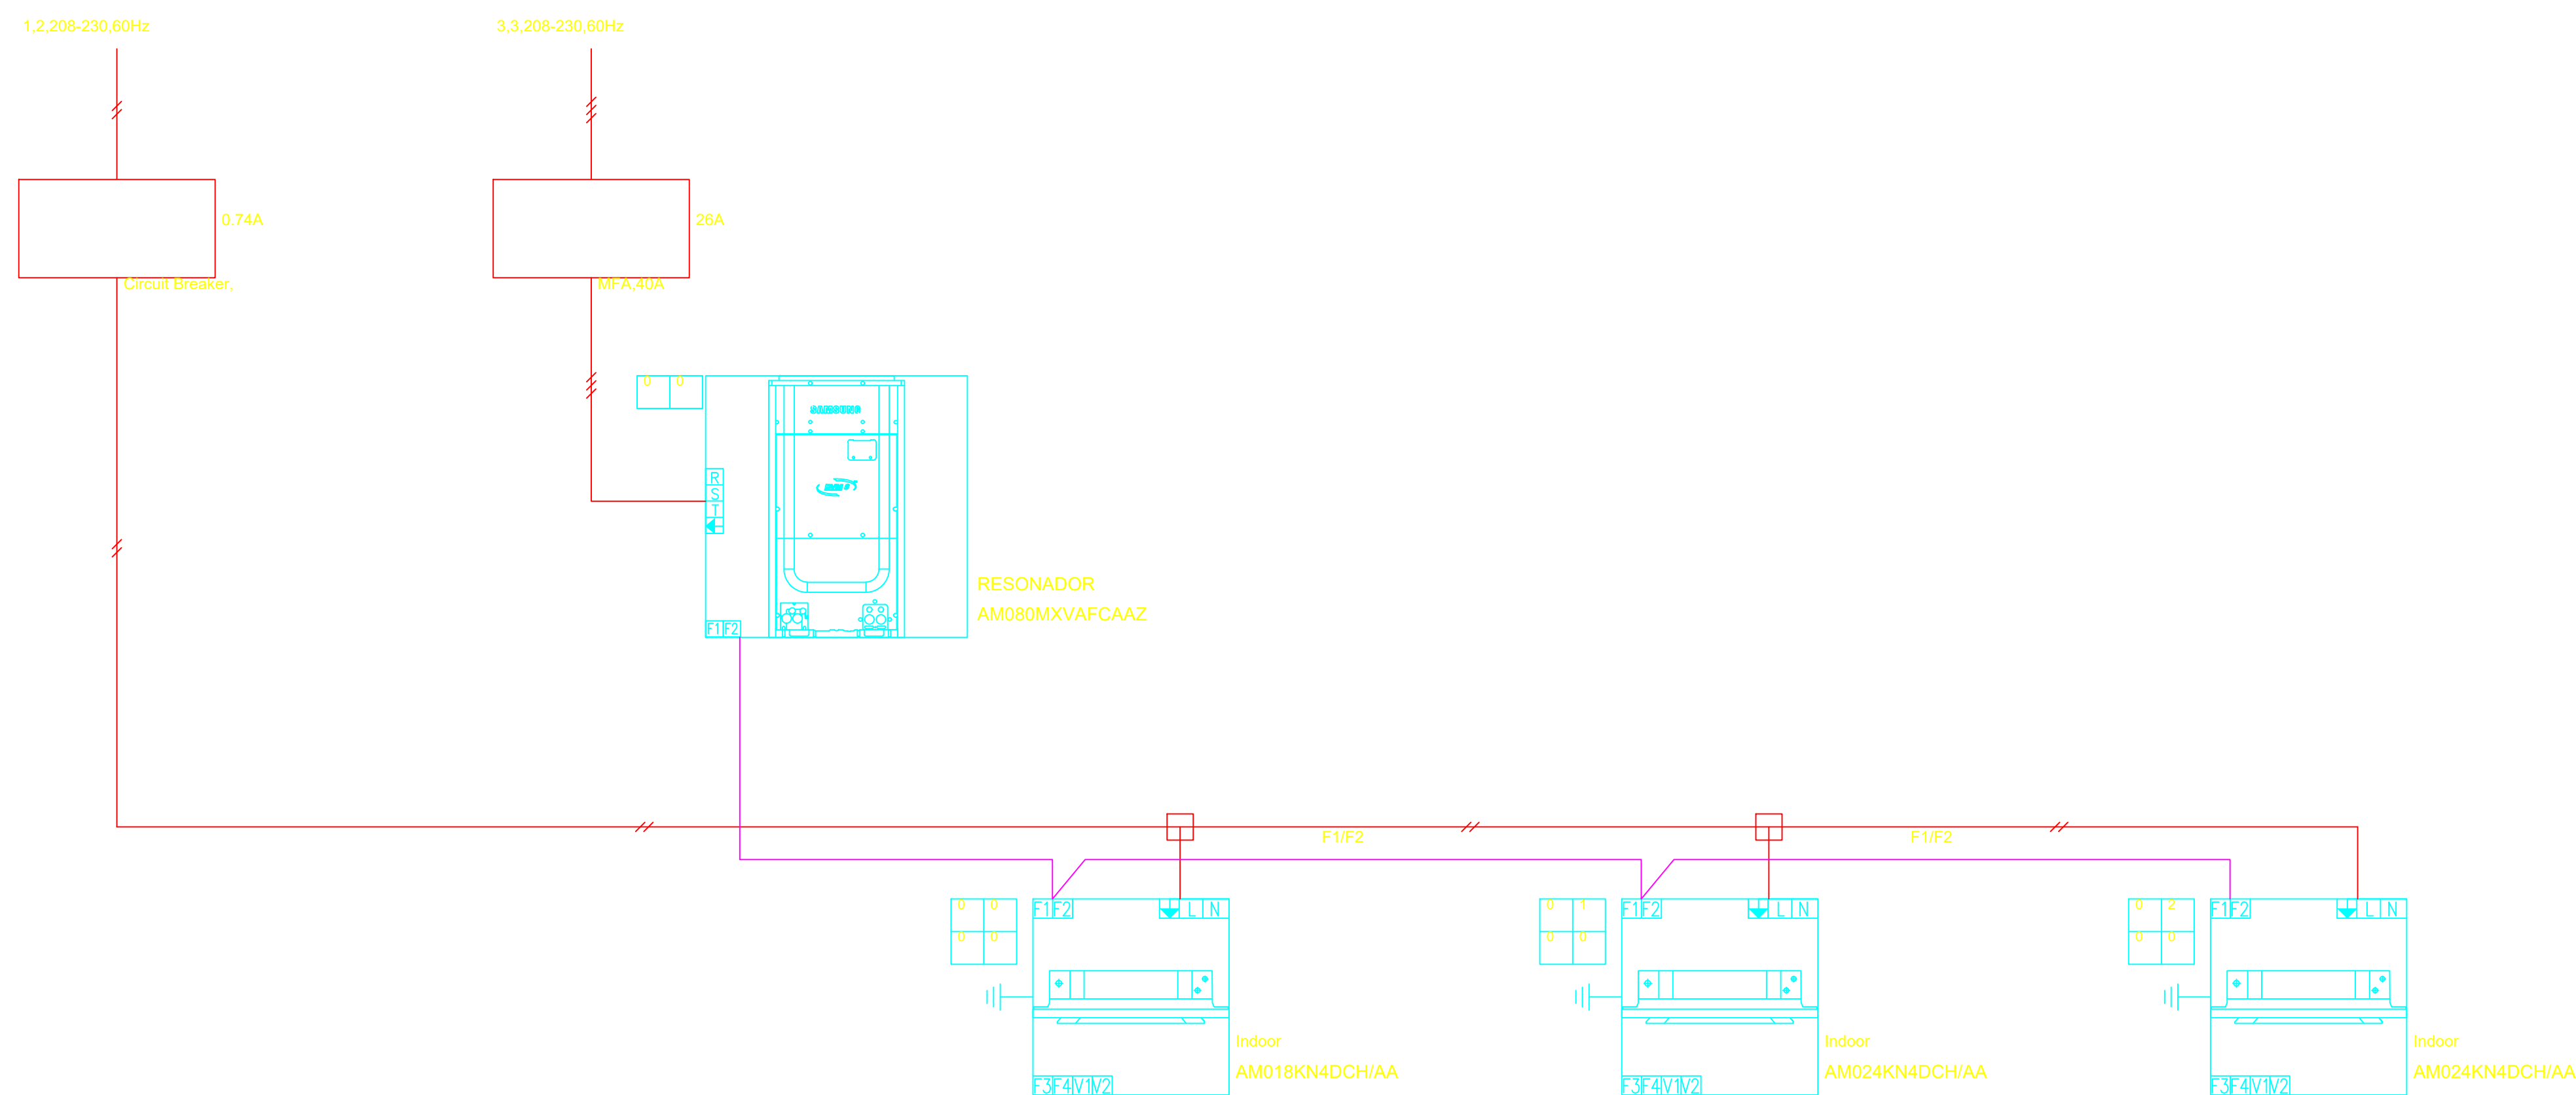

Secretaría de Salud
Subred Integrada de Servicios de Salud
Norte E.S.E.

LOCALIZACIÓN

UNIDAD DE SERVICIOS DE
SALUD SIMON BOLIVAR

CALLE 165 N° 7-06

CONVENCIONES

NOTA: SE TOMA COMO REFERENCIA EQUIPOS
SAMSUNG, PERO NO ES REQUERIMIENTO USAR LA
MISMA MARCA. DE USAR OTRA MARCA, SE DEBERA
ENTREGAR INFORMACION Y DIAGRAMAS DE ACUERDO
A LA NUEVA MARCA PARA APROBACION POR EL
CLIENTE

PROFESIONAL


ING. DIEGO ANDRÉS CADENA ALFONSO
ING. MECÁNICO
CN230-109077

CONTIENE

PLANO CLIMATIZACIÓN – IMAGENOLOGIA – DIAGRAMA
DE INSTALACION ELECTRICA Y DE CONTROL-RAYOS X
1 Y RESONADOR- ALTERNATIVA 2


**ALCALDÍA MAYOR
DE BOGOTÁ D.C.**



ESCALA:

S/E

FECHA:

AGOSTO 2019

Nº PLANO:

6

DE:

10

REV.