



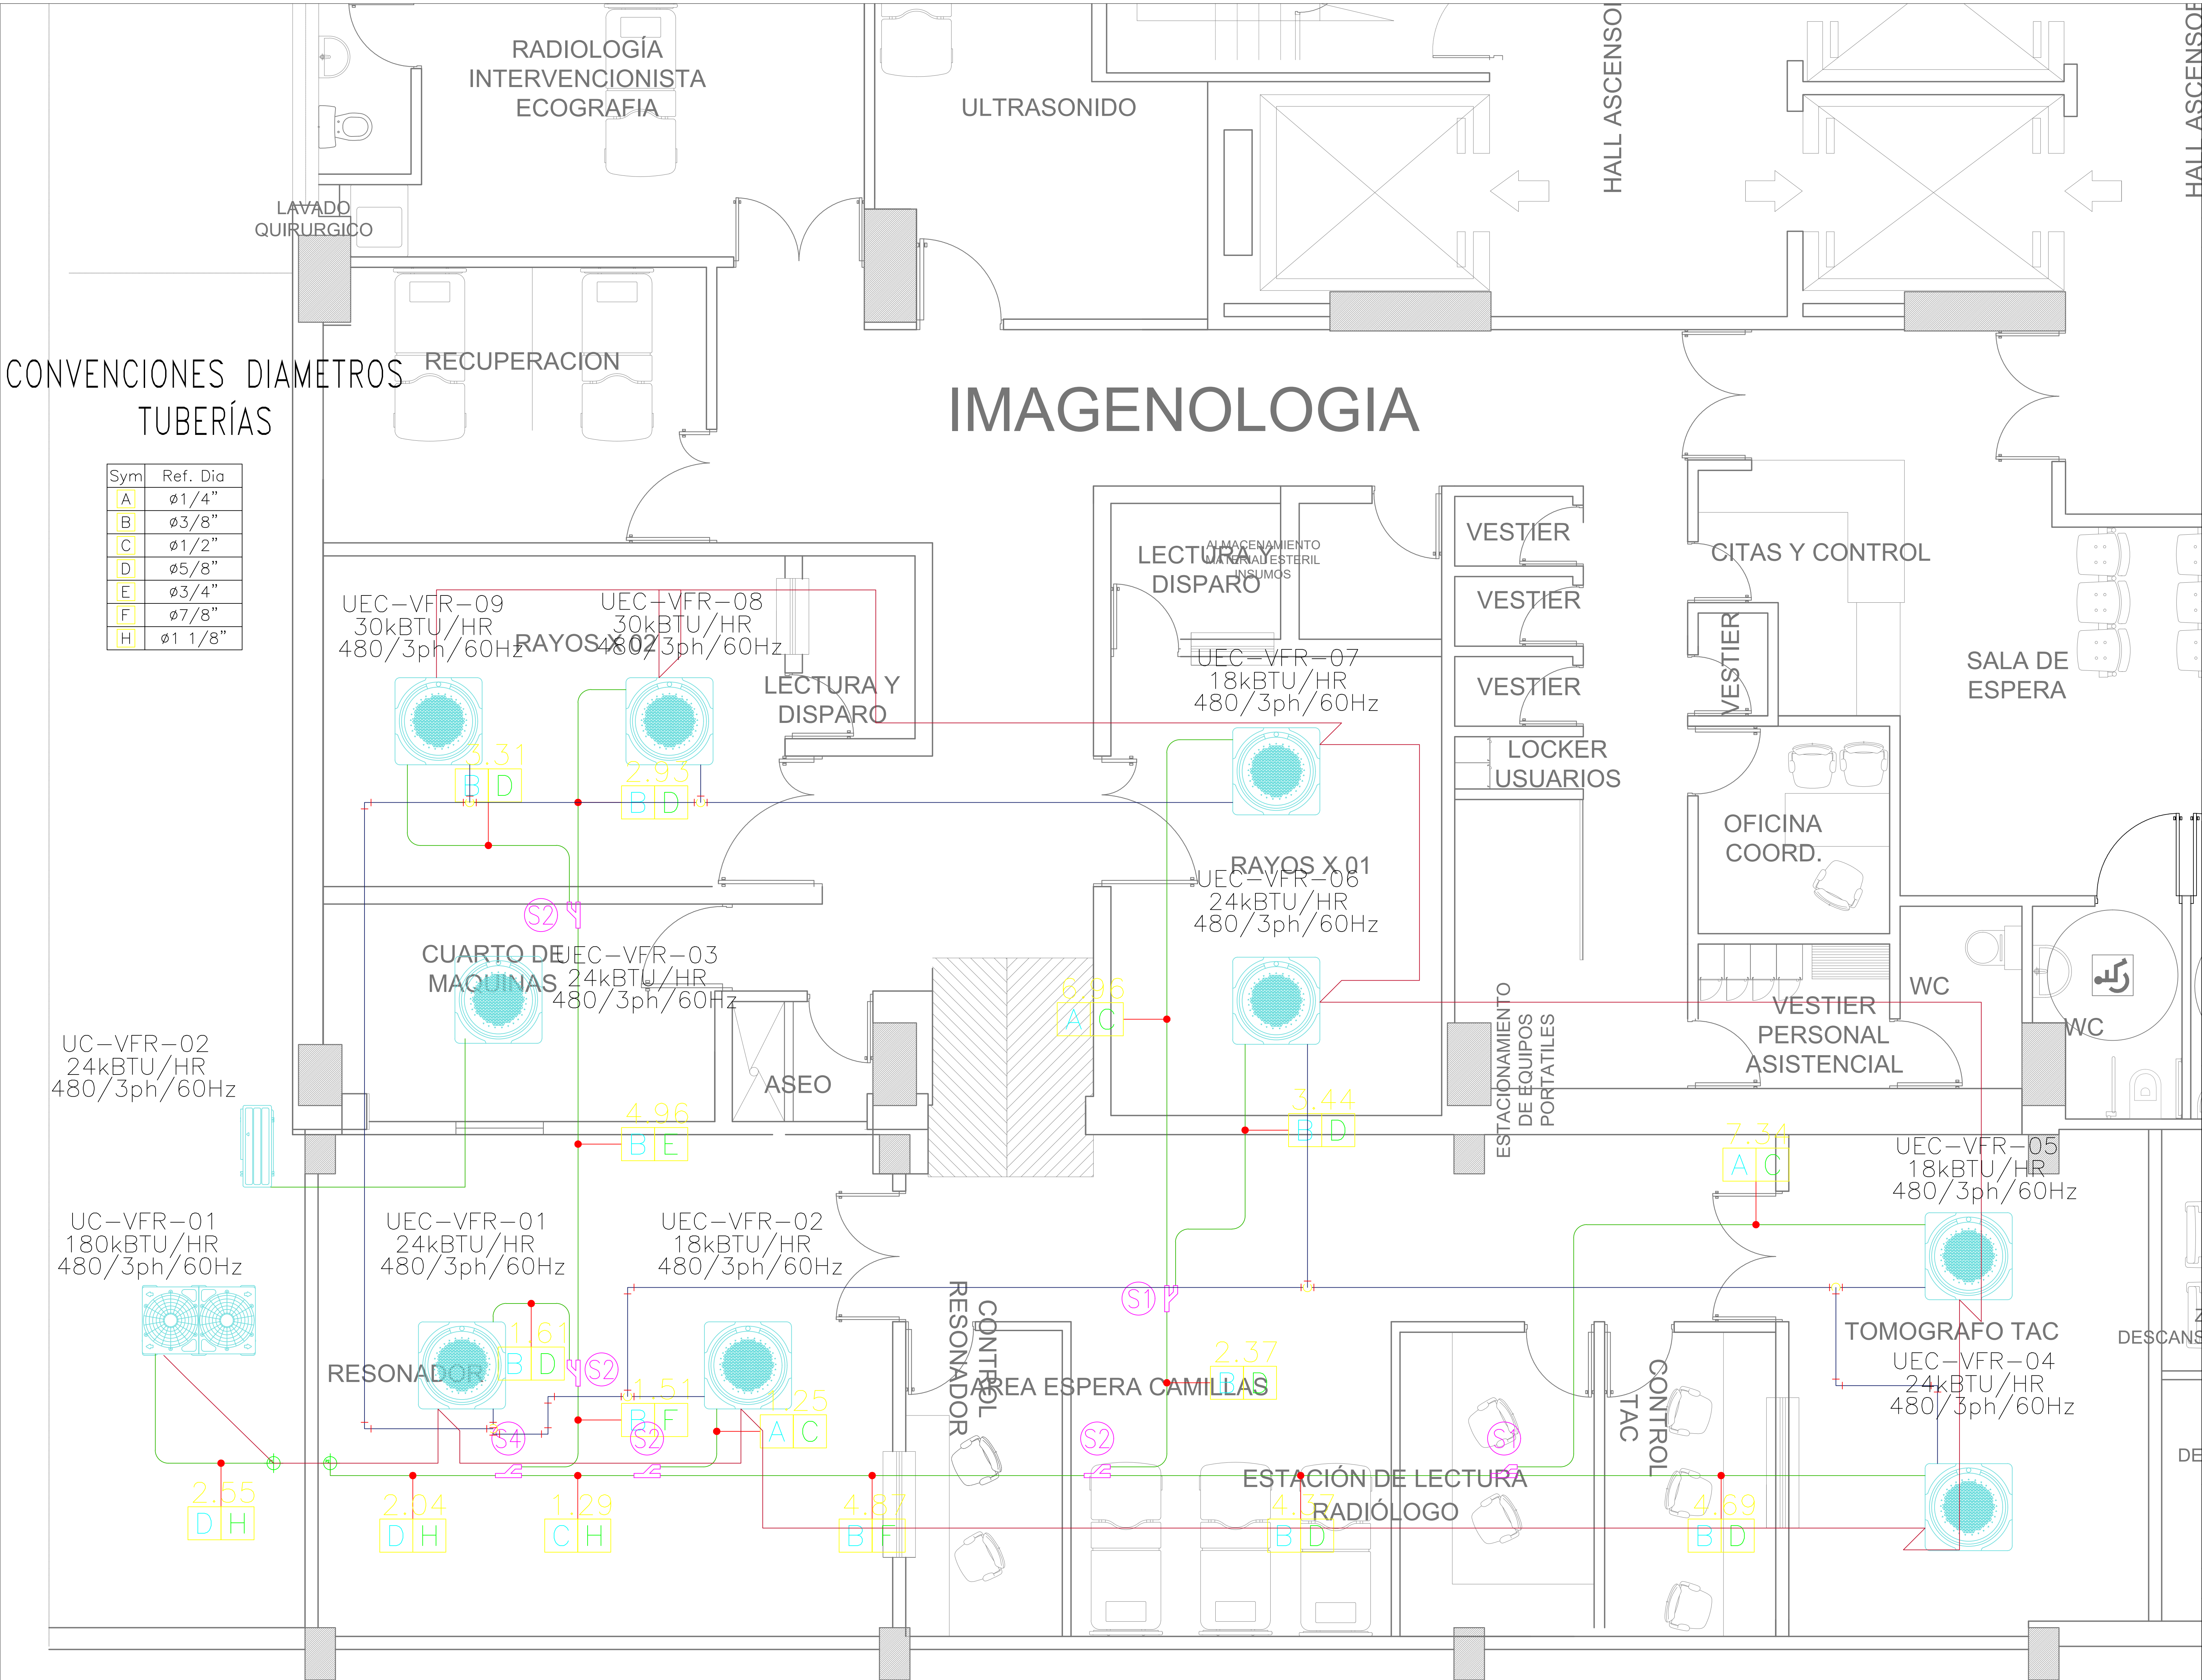

CONVENCIONES DIAMETROS
TUBERÍAS

Sym	Ref. Dia
A	ø1/4"
B	ø3/8"
C	ø1/2"
D	ø5/8"
E	ø3/4"
F	ø7/8"
H	ø1 1/8"

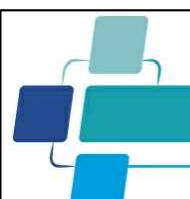

Secretaría de Salud
Subred Integrada de Servicios de Salud
Norte E.S.E.

LOCALIZACIÓN

UNIDAD DE SERVICIOS DE
SALUD SIMON BOLIVAR

CALLE 165 N° 7-06

CONVENCIONES

Tubería de Cobre	—
PVC drenaje	—
Tubería de control	—
Branch acorde a Diametros de tub.	—
Evaporador tipo Cassette	—
Diametros L.G. Y L.L	XXX
Longitud de tubería	XXX

PROFESIONAL



ING. DIEGO ANDRÉS CADENA ALFONSO
ING. MECÁNICO
CN230-109077

CONTIENE

PLANO AIRE ACONDICIONADO_ IMAGENOLOGIA
-REFRIGERACIÓN ALTERNATIVA 1



ALCALDÍA MAYOR
DE BOGOTÁ D.C.



BOGOTÁ
MEJOR
PARA TODOS

DESCANS

ESCALA:

1:30

DE FECHA:

AGOSTO 2019


Nº PLANO:

9

DE:

10

REV.

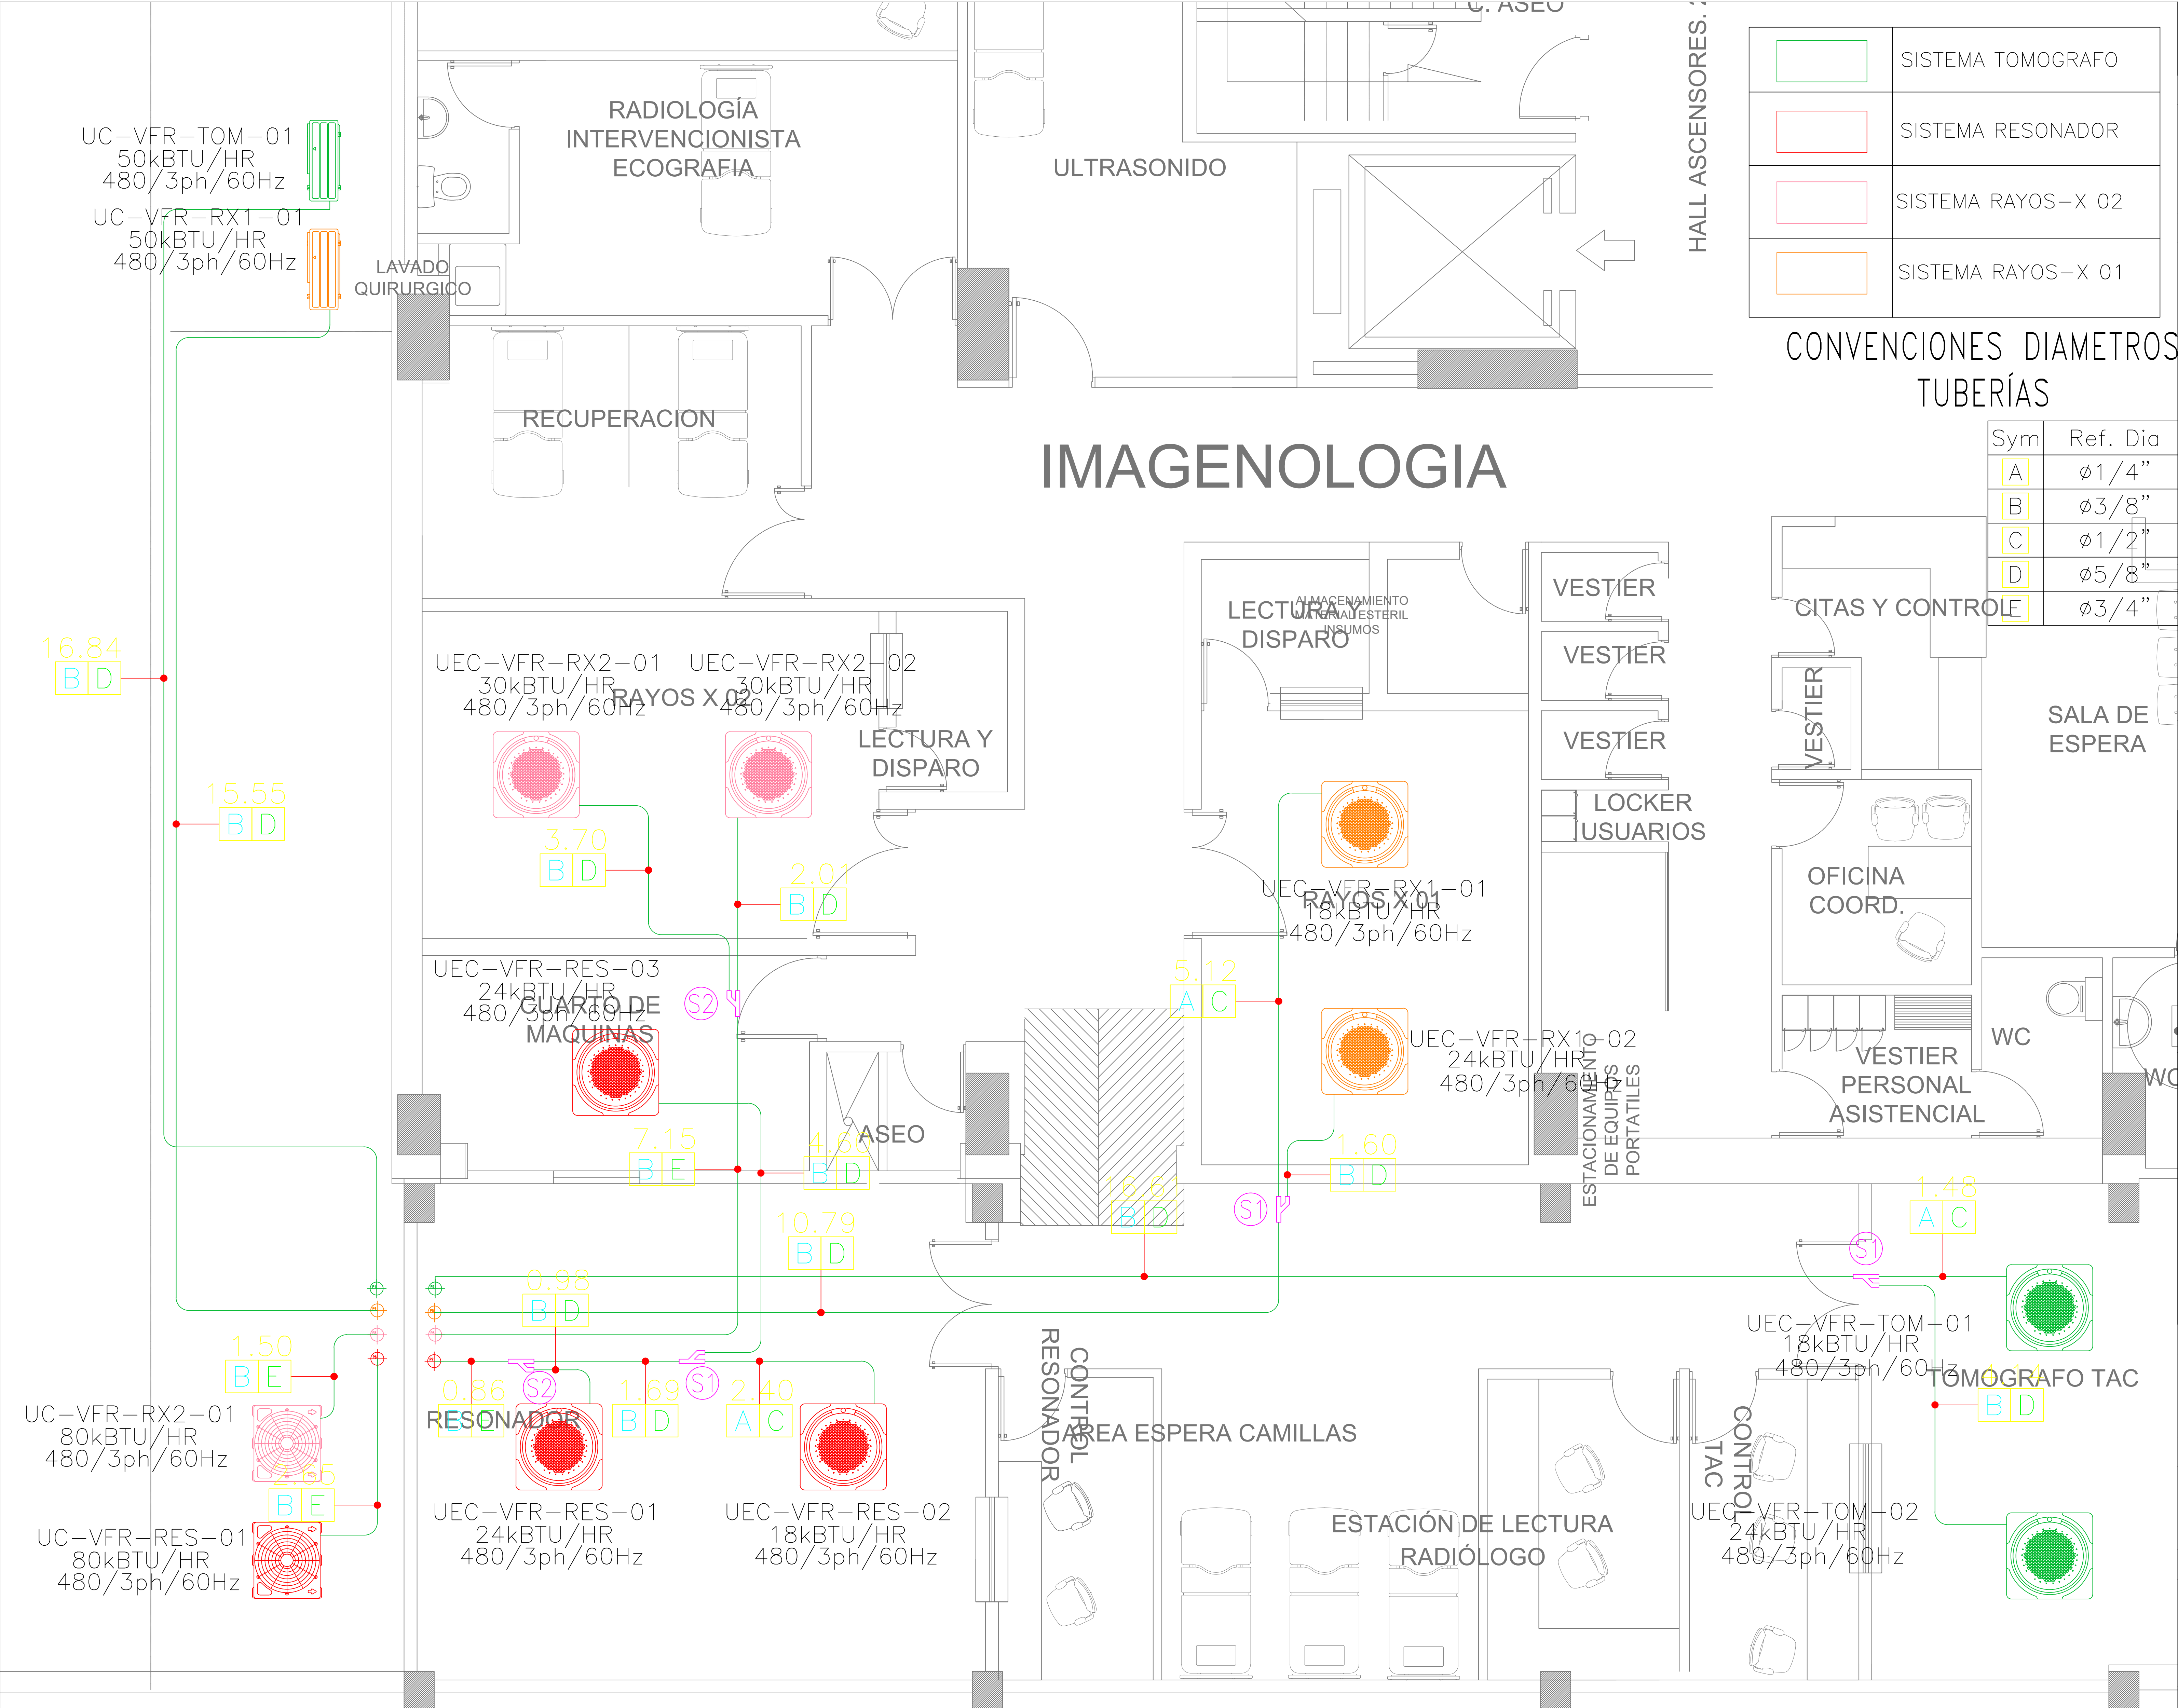

	SISTEMA TOMOGRAFO
	SISTEMA RESONADOR
	SISTEMA RAYOS-X 02
	SISTEMA RAYOS-X 01

CONVENCIONES DIAMETROS TUBERÍAS

Sym	Ref. Dia
A	ø1/4"
B	ø3/8"
C	ø1/2"
D	ø5/8"
E	ø3/4"

Secretaría de Salud
Subred Integrada de Servicios de Salud
Norte E.S.E.

LOCALIZACIÓN

UNIDAD DE SERVICIOS DE SALUD SIMON BOLIVAR

CALLE 165 N° 7-06

CONVENCIONES

Tubería de Cobre	
PVC drenaje	
Tubería de control	
Branch acorde a Diametros de tub.	
Evaporador tipo Cassette	
Diametros L.G. Y L.L	
Longitud de tubería	

PROFESIONAL

ING. DIEGO ANDRÉS CADENA ALFONSO
ING. MECÁNICO
CN230-109077

CONTIENE

PLANO AIRE ACONDICIONADO_ IMAGENOLOGIA
-REFRIGERACIÓN ALTERNATIVA 2

ALCALDÍA MAYOR DE BOGOTÁ D.C.

BOGOTÁ MEJOR PARA TODOS

ESCALA:

1:30

FECHA:

AGOSTO 2019

N° PLANO:

10

DE:

10

REV.