


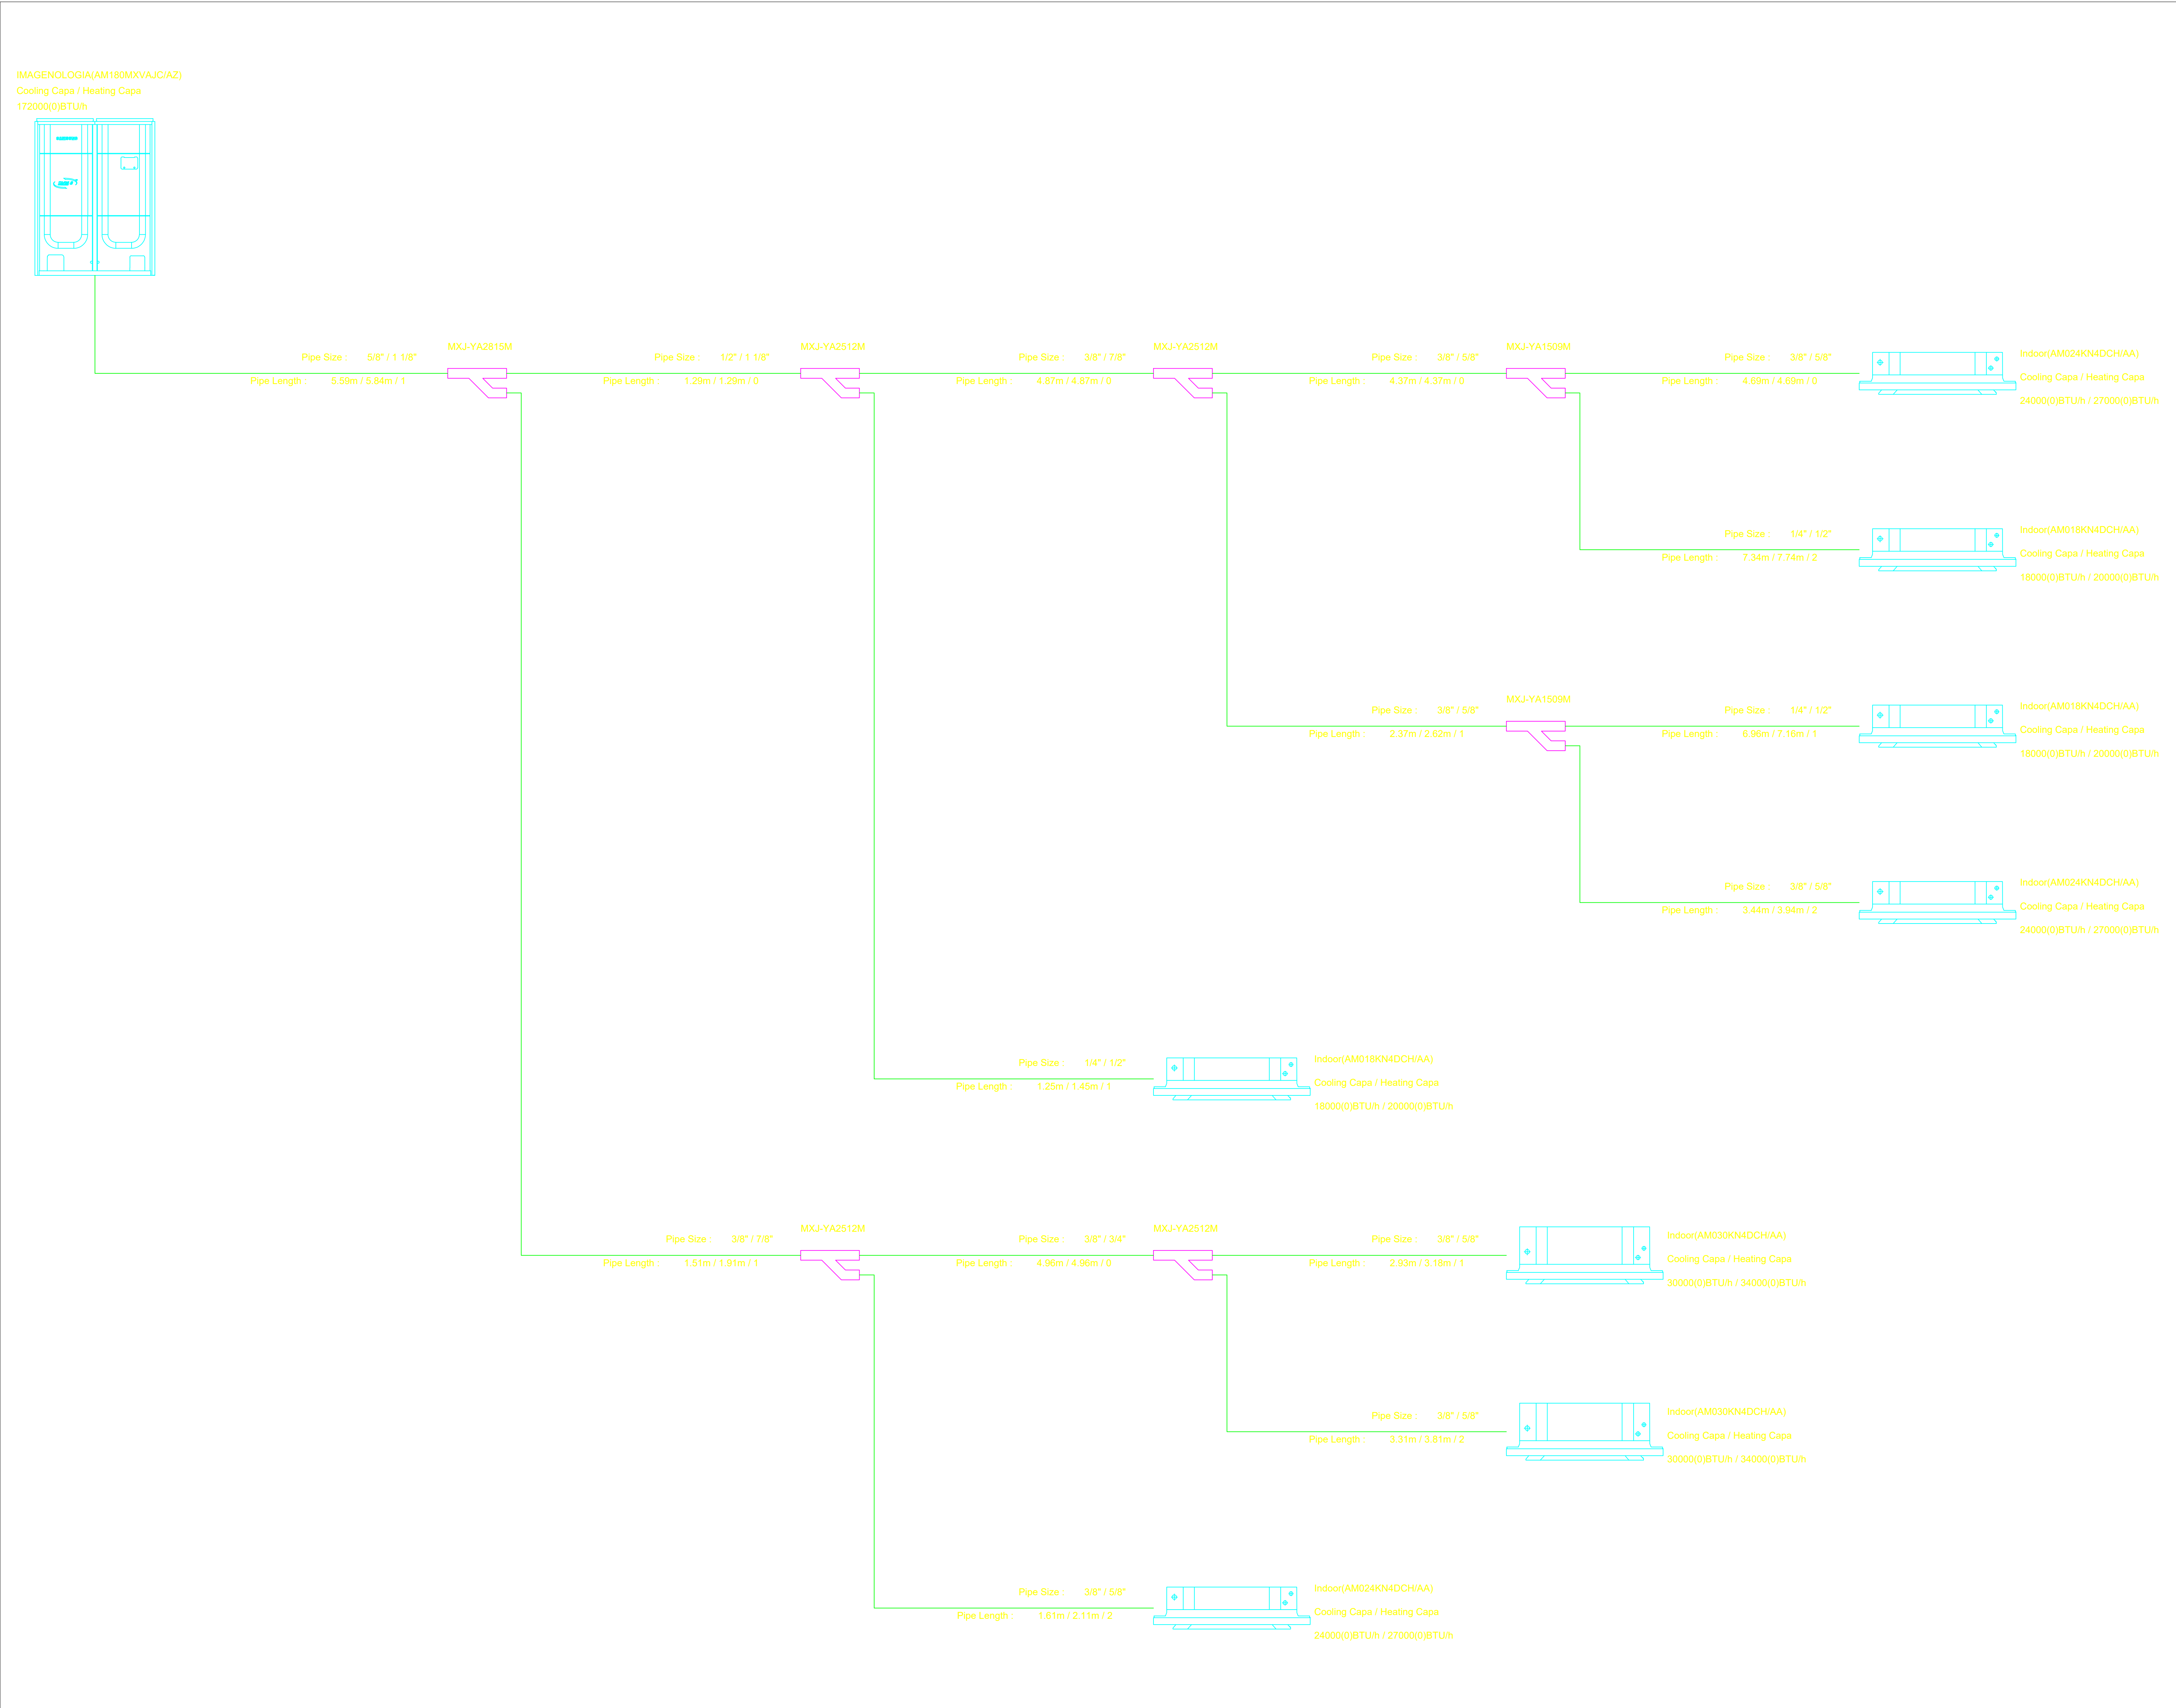



Secretaría de Salud
Subred Integrada de Servicios de Salud
Norte E.S.E.

LOCALIZACIÓN

UNIDAD DE SERVICIOS DE
SALUD SIMON BOLIVAR

CALLE 165 N° 7-06

CONVENCIONES

NOTA: SE TOMA COMO REFERENCIA EQUIPOS
SAMSUNG, PERO NO ES REQUERIMIENTO USAR LA
MISMA MARCA, DE USAR OTRA MARCA, SE DEBERA
ENTREGAR INFORMACION Y DIAGRAMAS DE ACUERDO
A LA NUEVA MARCA PARA APROBACION POR EL
CLIENTE

PROFESIONAL



ING. DIEGO ANDRÉS CADENA ALFONSO
ING. MECÁNICO
CN230-109077

CONTIENE

PLANO CLIMATIZACIÓN – IMAGENOLOGIA – UNIFILAR
DE REFRIGERACIÓN ALTERNATIVA 1



ALCALDÍA MAYOR
DE BOGOTÁ D.C.



ESCALA:

S/E

FECHA:

AGOSTO 2019

Nº PLANO:

1

DE:

10

REV.

DIAGRAMA DE INSTALACION LINEAS DE REFRIGERACION AREA TOMOGRAFO


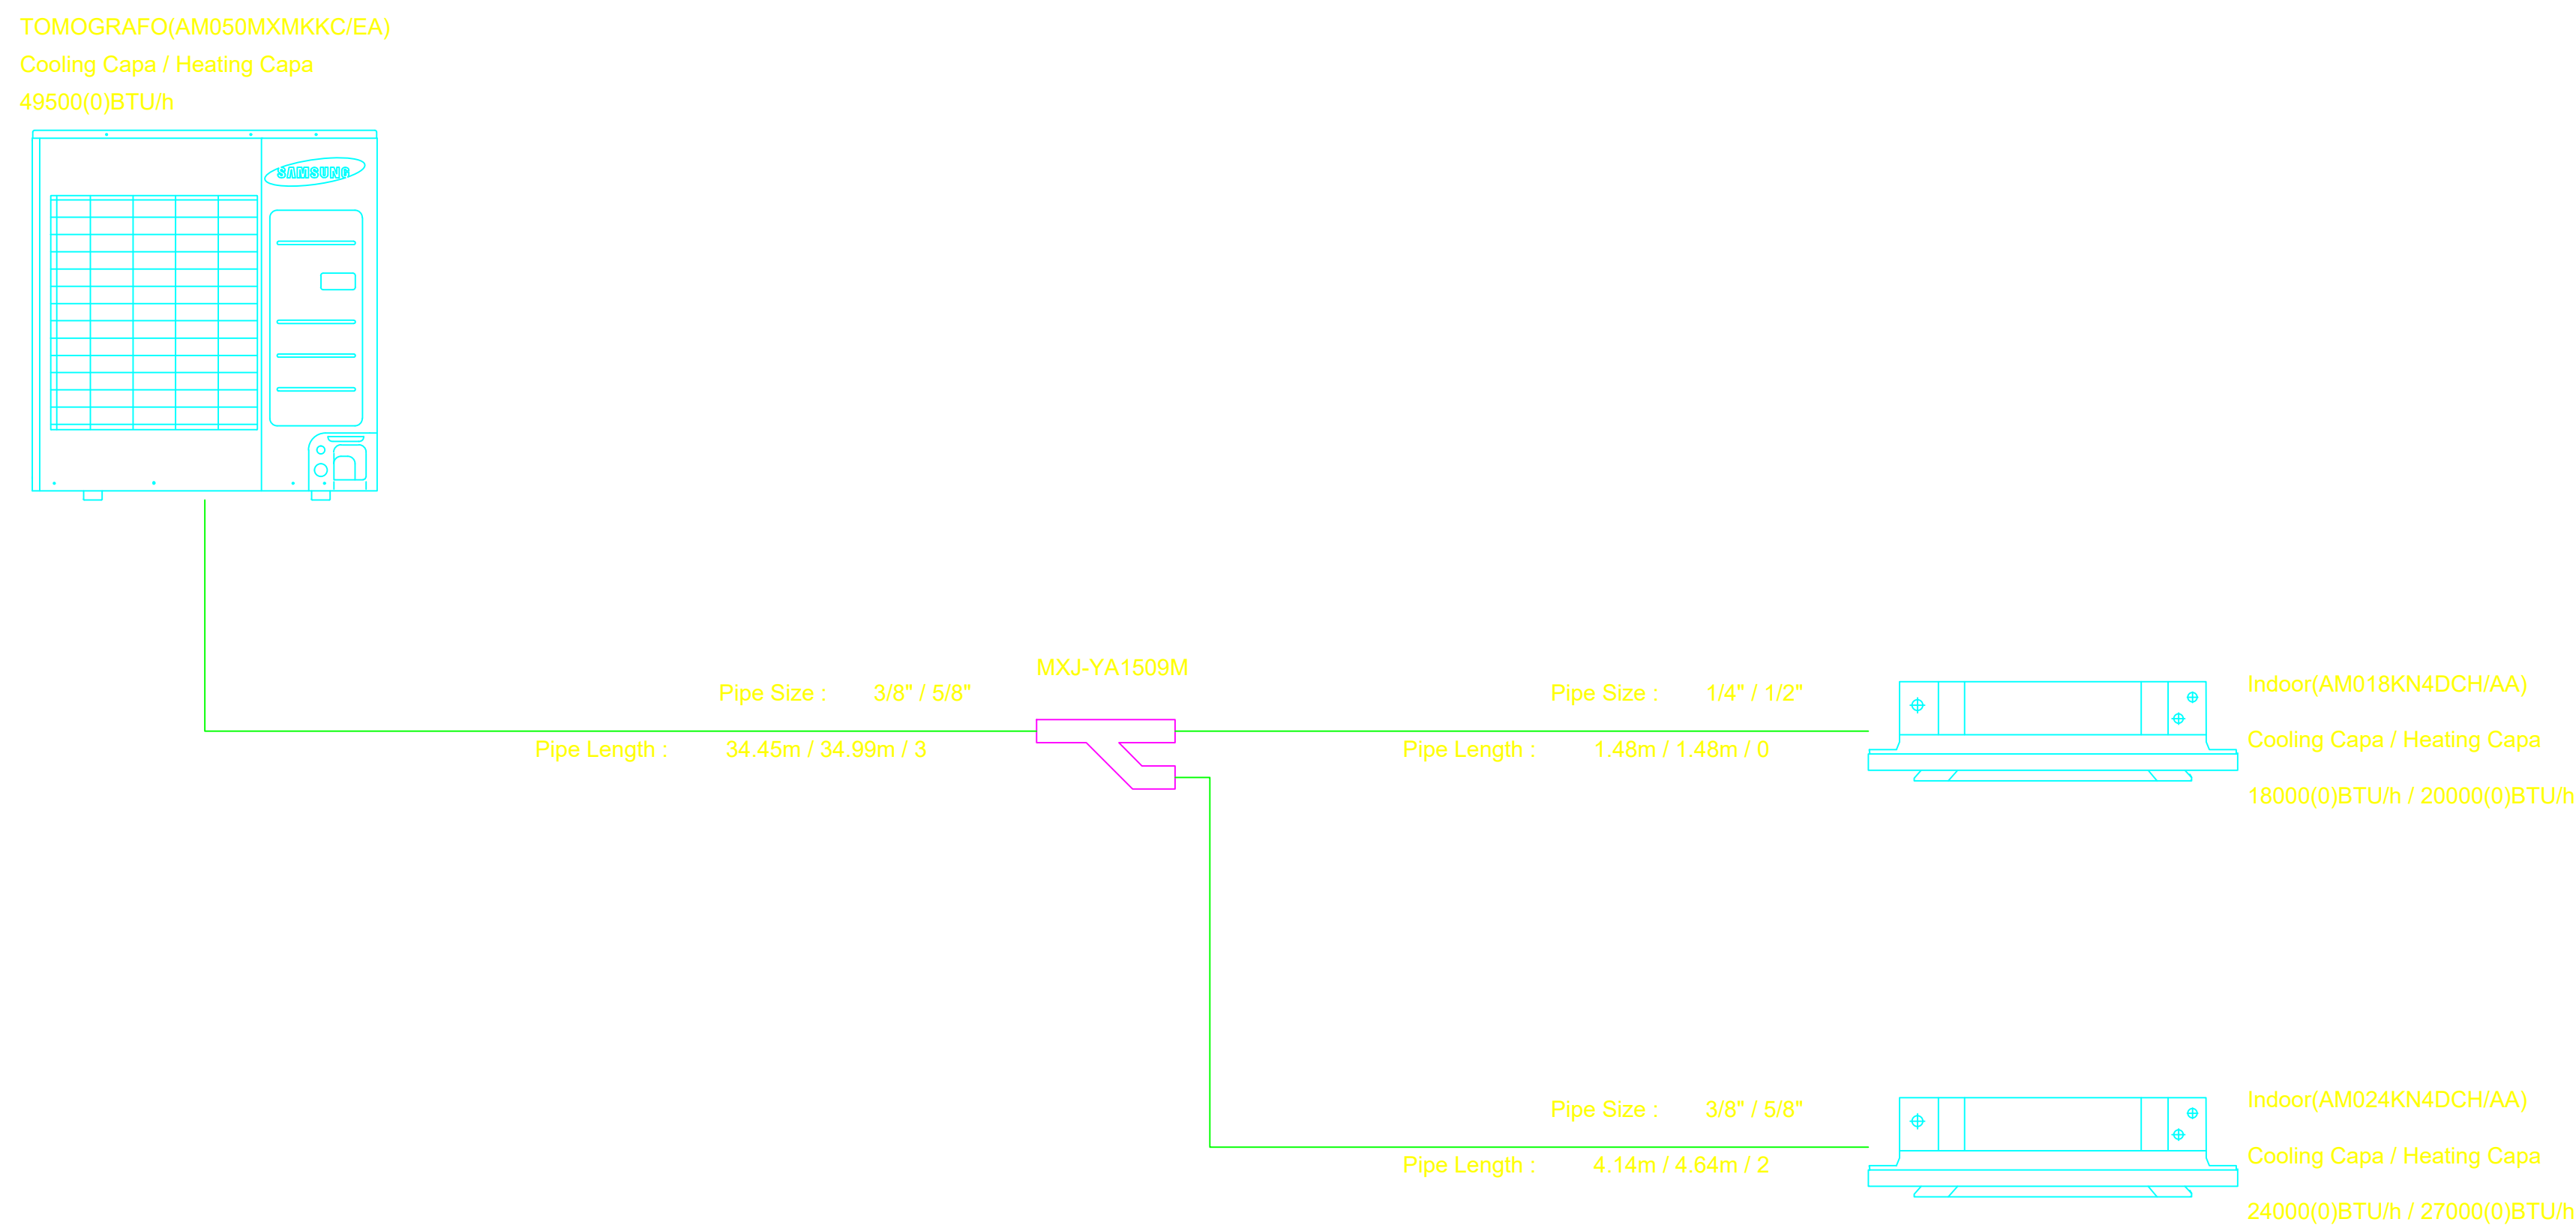


DIAGRAMA DE INSTALACION LINEAS DE REFRIGERACION AREA RAYOS X 2

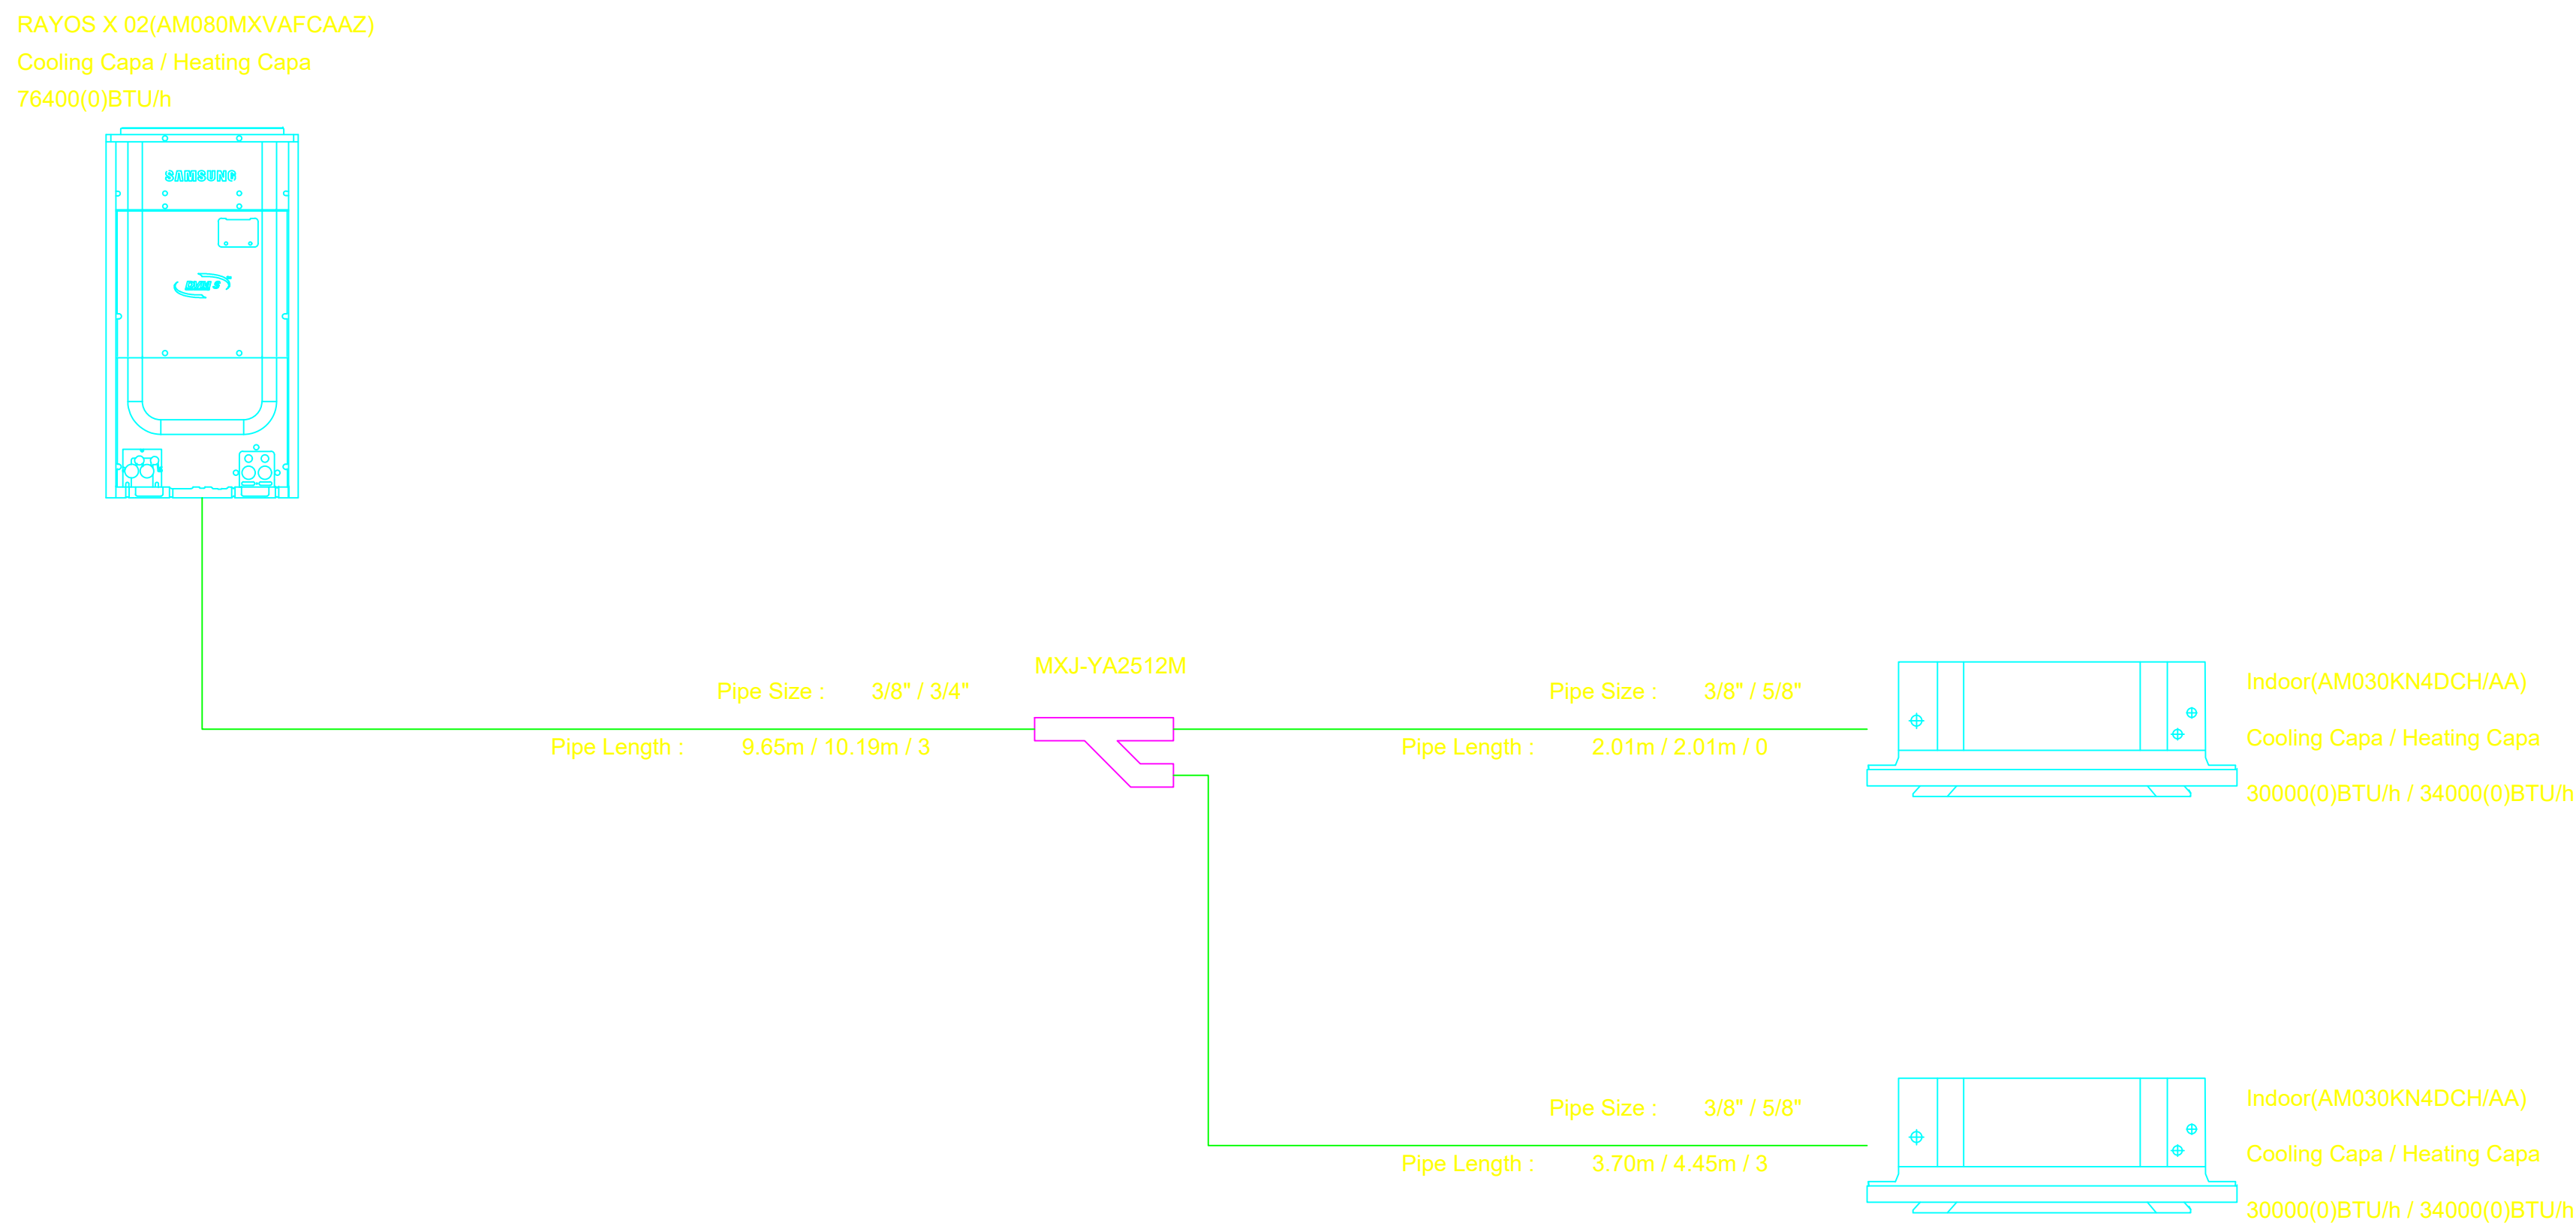

Secretaría de Salud Subred Integrada de Servicios de Salud Norte E.S.E.	
LOCALIZACIÓN	
UNIDAD DE SERVICIOS DE SALUD SIMON BOLIVAR CALLE 165 N° 7-06	
CONVENCIONES	
NOTA: SE TOMA COMO REFERENCIA EQUIPOS SAMSUNG, PERO NO ES REQUERIMIENTO USAR LA MISMA MARCA. DE USAR OTRA MARCA, SE DEBERA ENTREGAR INFORMACION Y DIAGRAMAS DE ACUERDO A LA NUEVA MARCA PARA APROBACION POR EL CLIENTE	
PROFESIONAL	
ING. DIEGO ANDRÉS CADENA ALFONSO ING. MECÁNICO CN230-109077	
CONTIENE	
PLANO CLIMATIZACIÓN – IMAGENOLOGIA – UNIFILAR DE REFRIGERACIÓN –TOMOGRAFO Y RAYOS X 2 ALTERNATIVA 2	
ALCALDÍA MAYOR DE BOGOTÁ D.C.	
BOGOTÁ MEJOR PARA TODOS	
ESCALA:	
S/E	
FECHA:	
AGOSTO 2019	
Nº PLANO:	
2	DE: 10
REV.	

DIAGRAMA DE INSTALACION LINEAS DE REFRIGERACION AREA RAYOS X 01


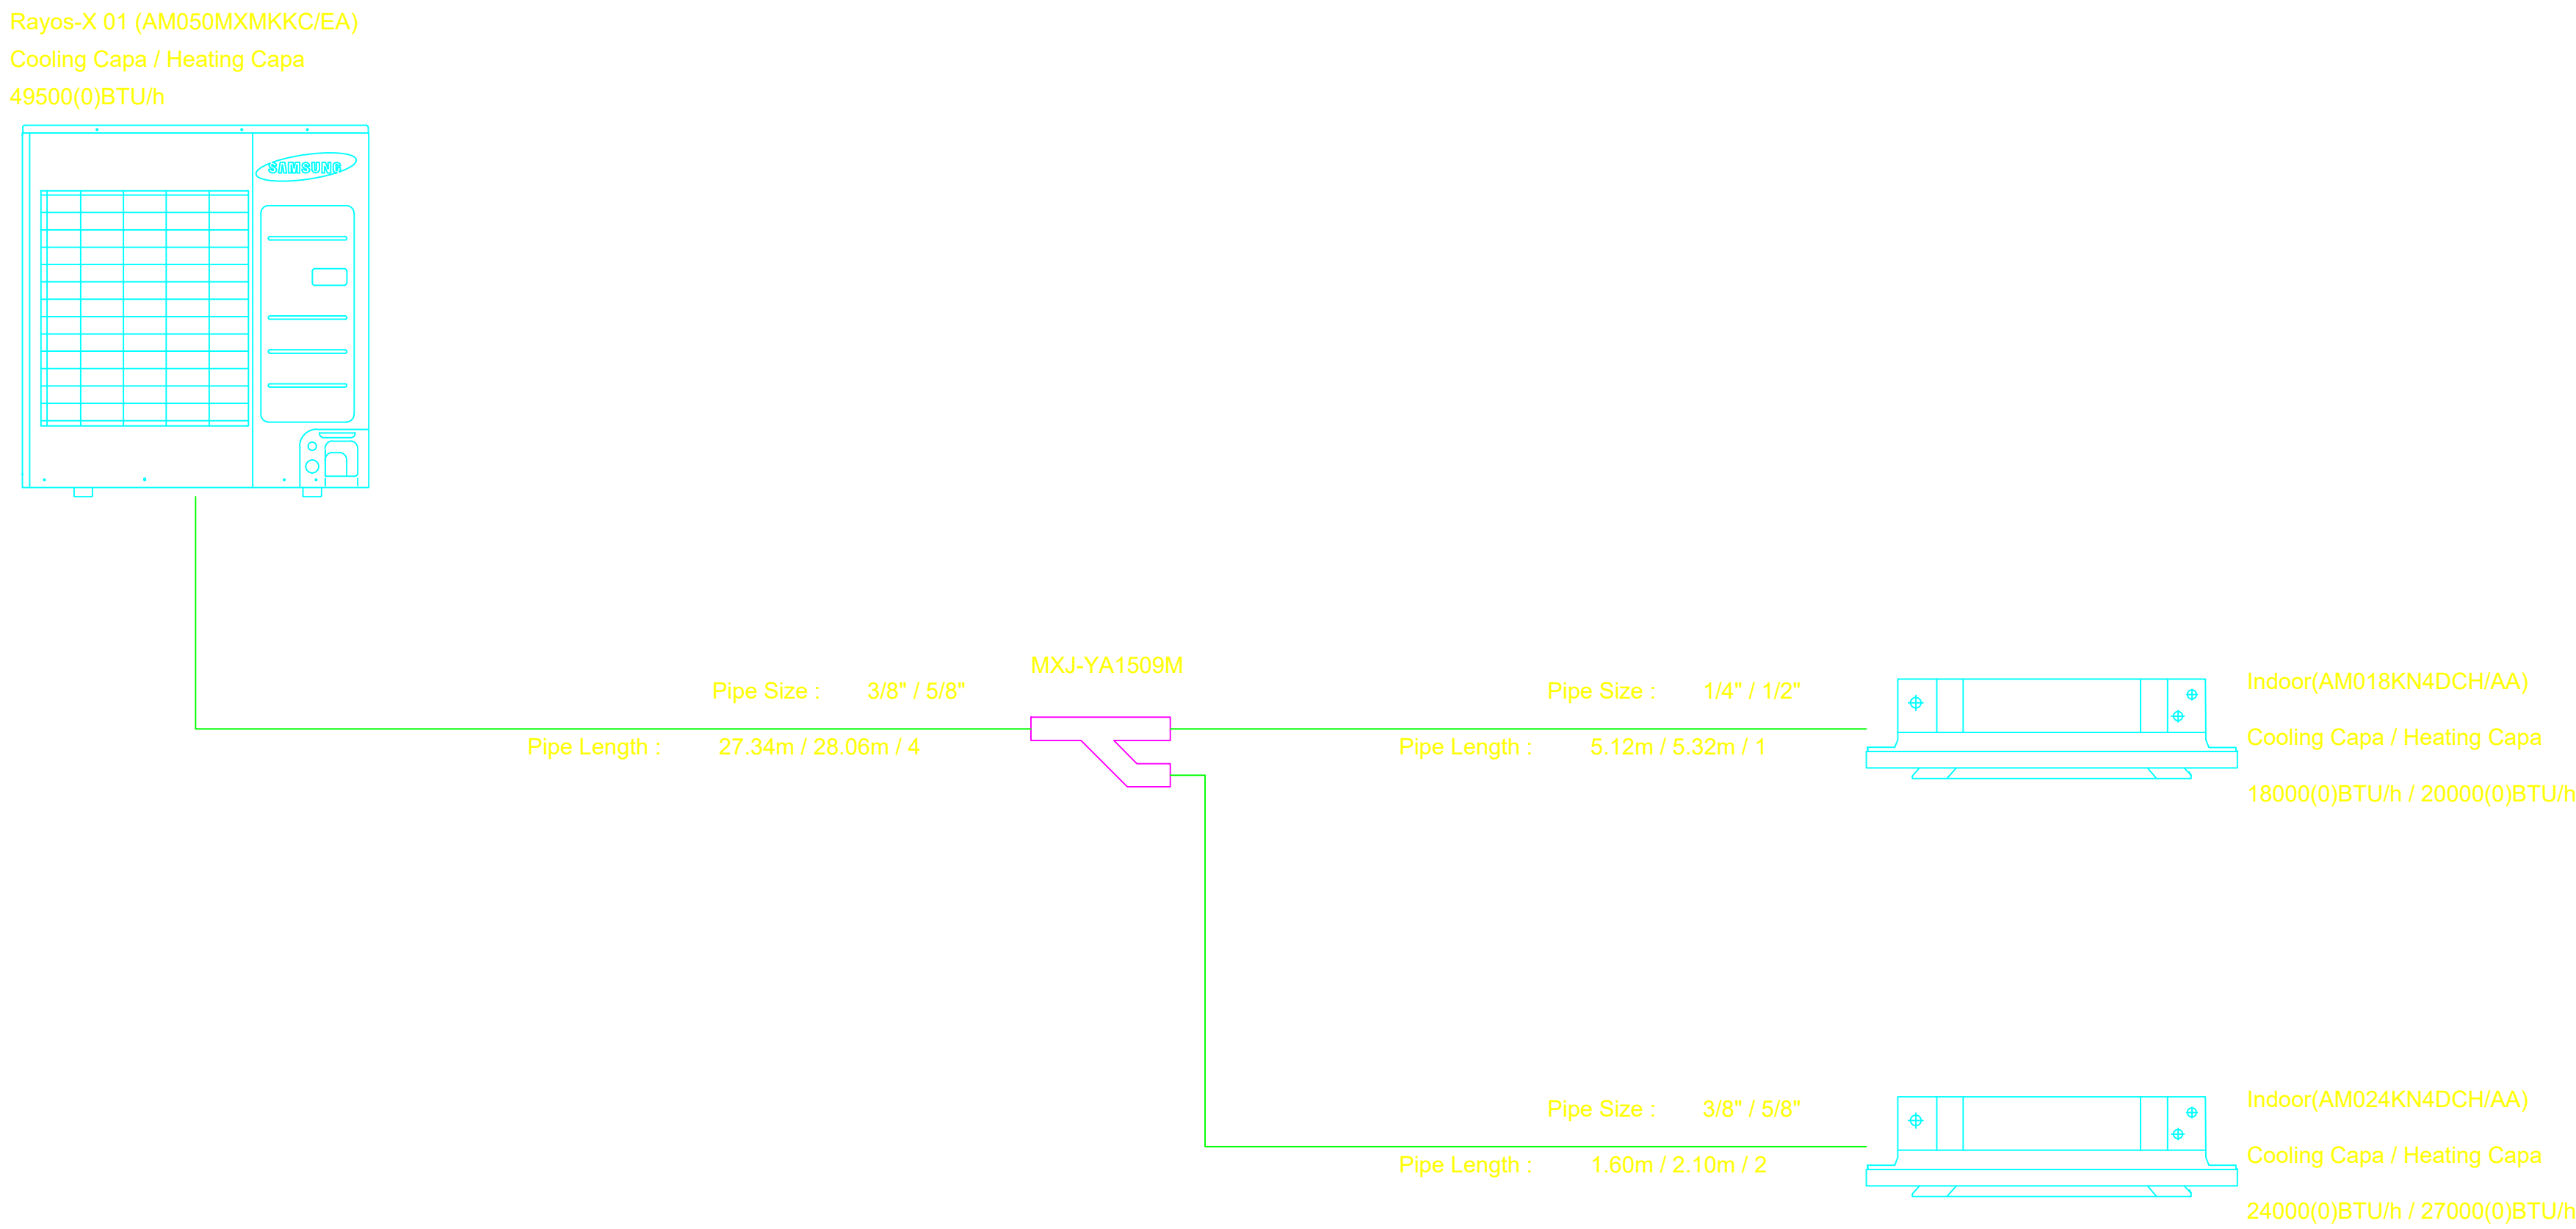


DIAGRAMA DE INSTALACION LINEAS DE REFRIGERACION AREA RESONADOR

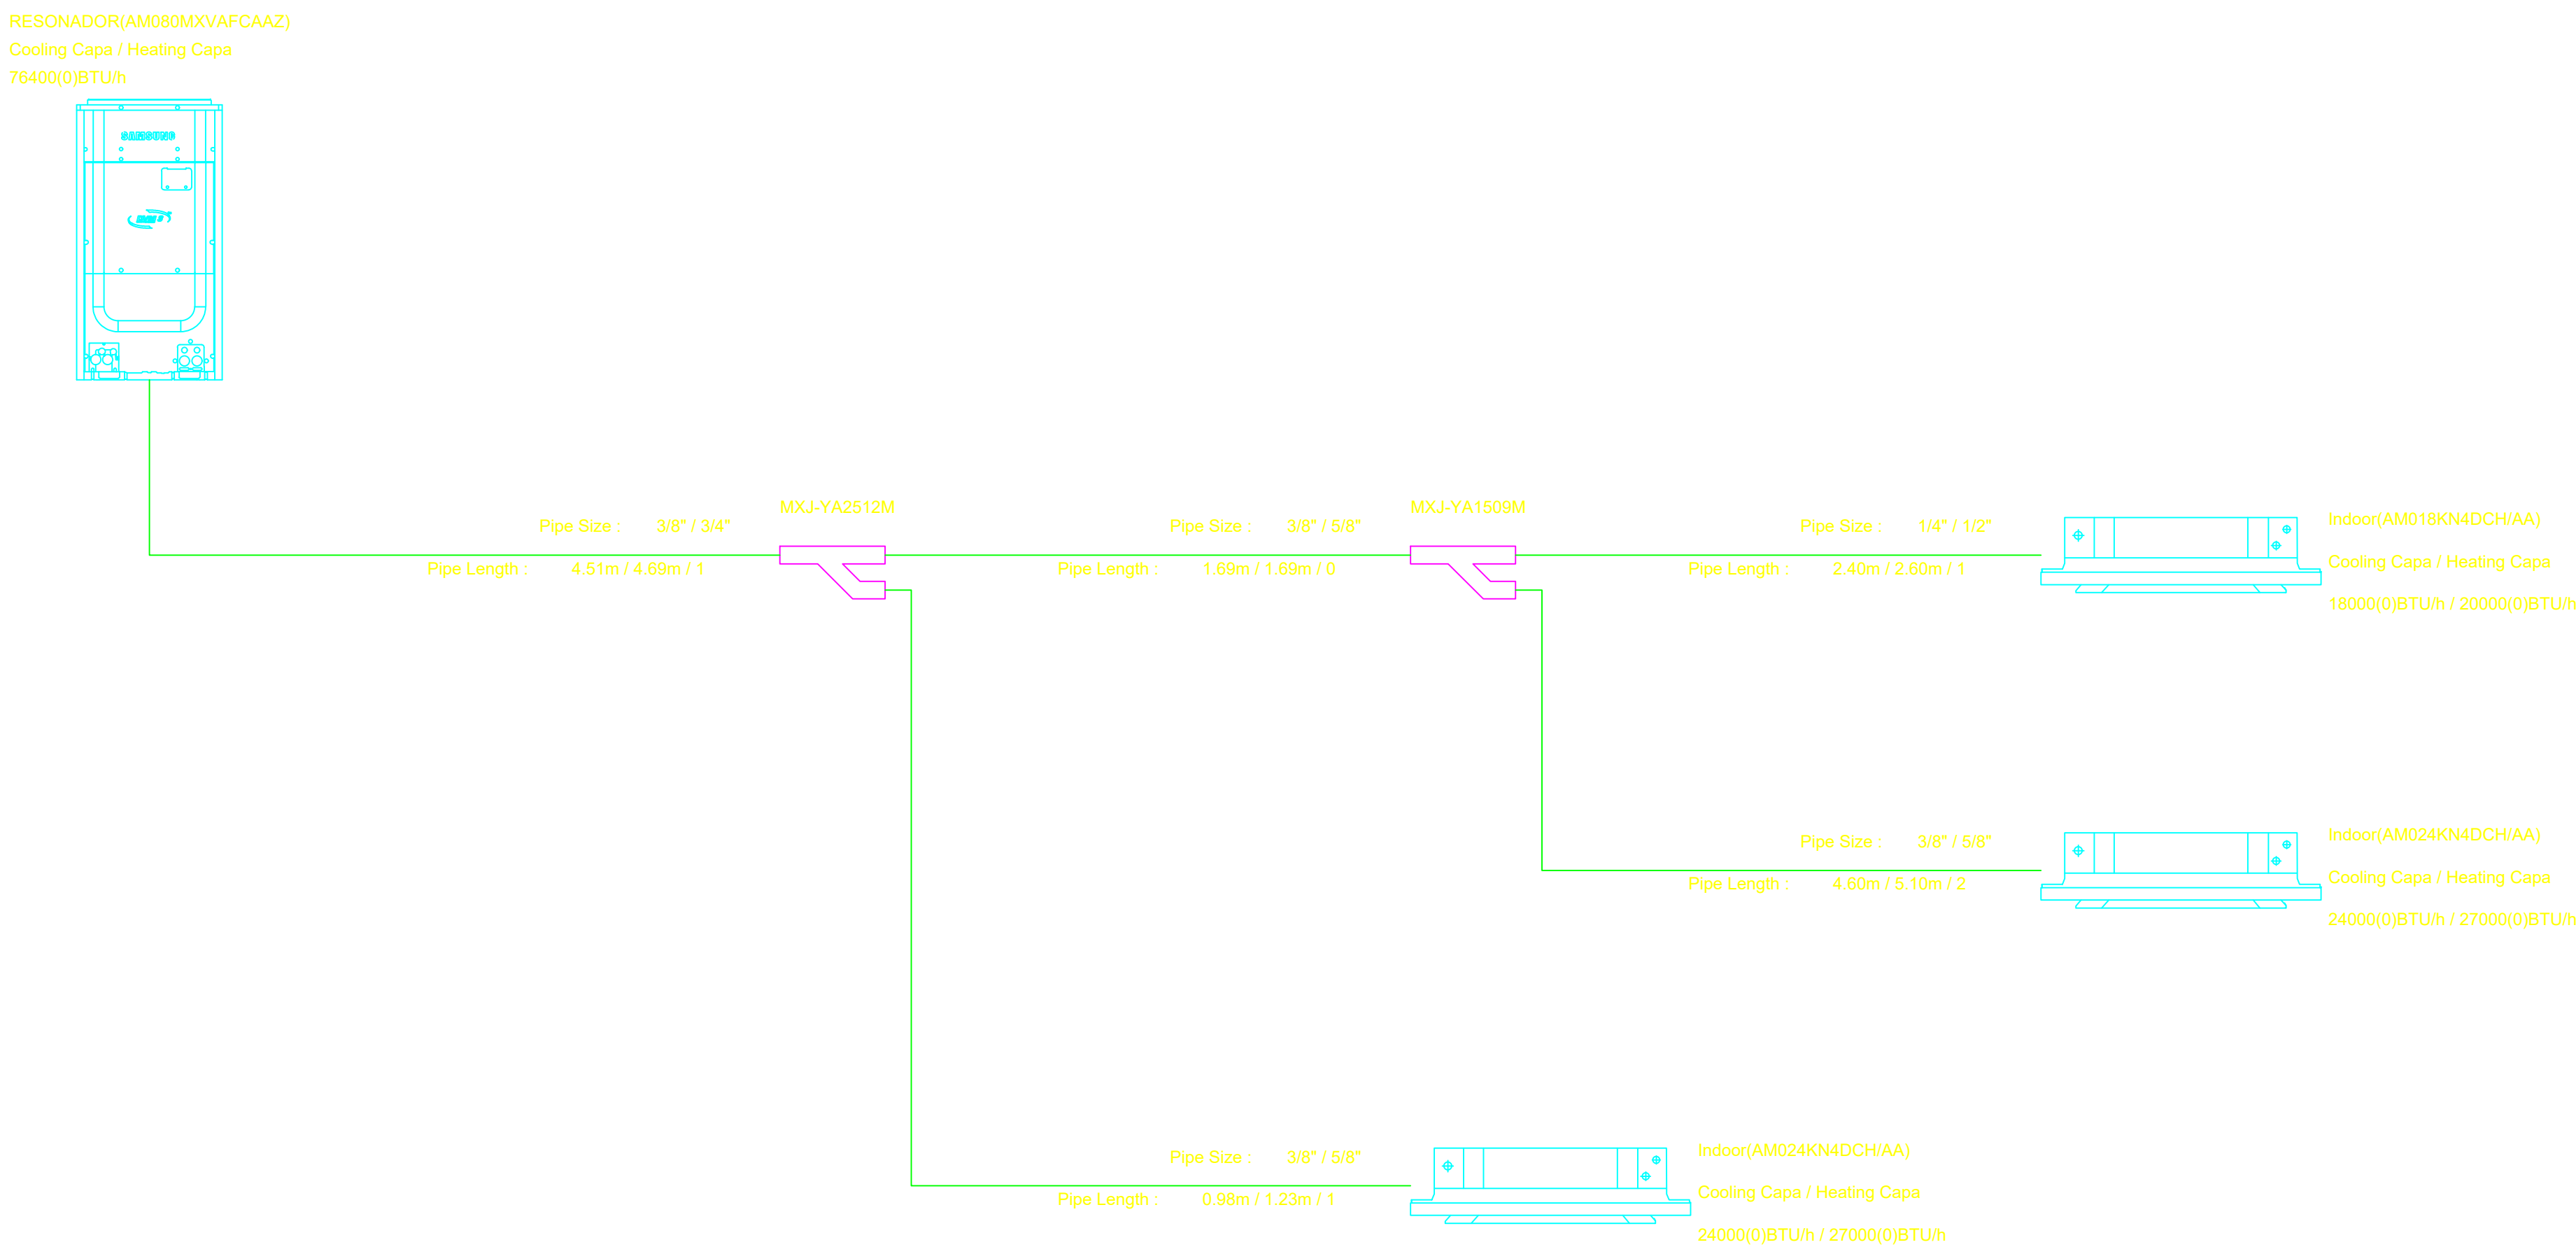

Secretaría de Salud Subred Integrada de Servicios de Salud Norte E.S.E.	
LOCALIZACIÓN	
UNIDAD DE SERVICIOS DE SALUD SIMON BOLIVAR CALLE 165 N° 7-06	
CONVENCIONES	
NOTA: SE TOMA COMO REFERENCIA EQUIPOS SAMSUNG, PERO NO ES REQUERIMIENTO USAR LA MISMA MARCA, DE USAR OTRA MARCA, SE DEBERA ENTREGAR INFORMACION Y DIAGRAMAS DE ACUERDO A LA NUEVA MARCA PARA APROBACION POR EL CLIENTE	
PROFESIONAL	
ING. DIEGO ANDRÉS CADENA ALFONSO ING. MECÁNICO CN230-109077	
CONTIENE	
PLANO CLIMATIZACIÓN – IMAGENOLÓGIA – UNIFILAR DE REFRIGERACIÓN –RAYOS X 1 Y RESONADOR ALTERNATIVA 2	
ALCALDÍA MAYOR DE BOGOTÁ D.C.	
BOGOTÁ MEJOR PARA TODOS	
ESCALA:	
S/E	
FECHA:	
AGOSTO 2019	
Nº PLANO:	
3	DE: 10
REV.	