


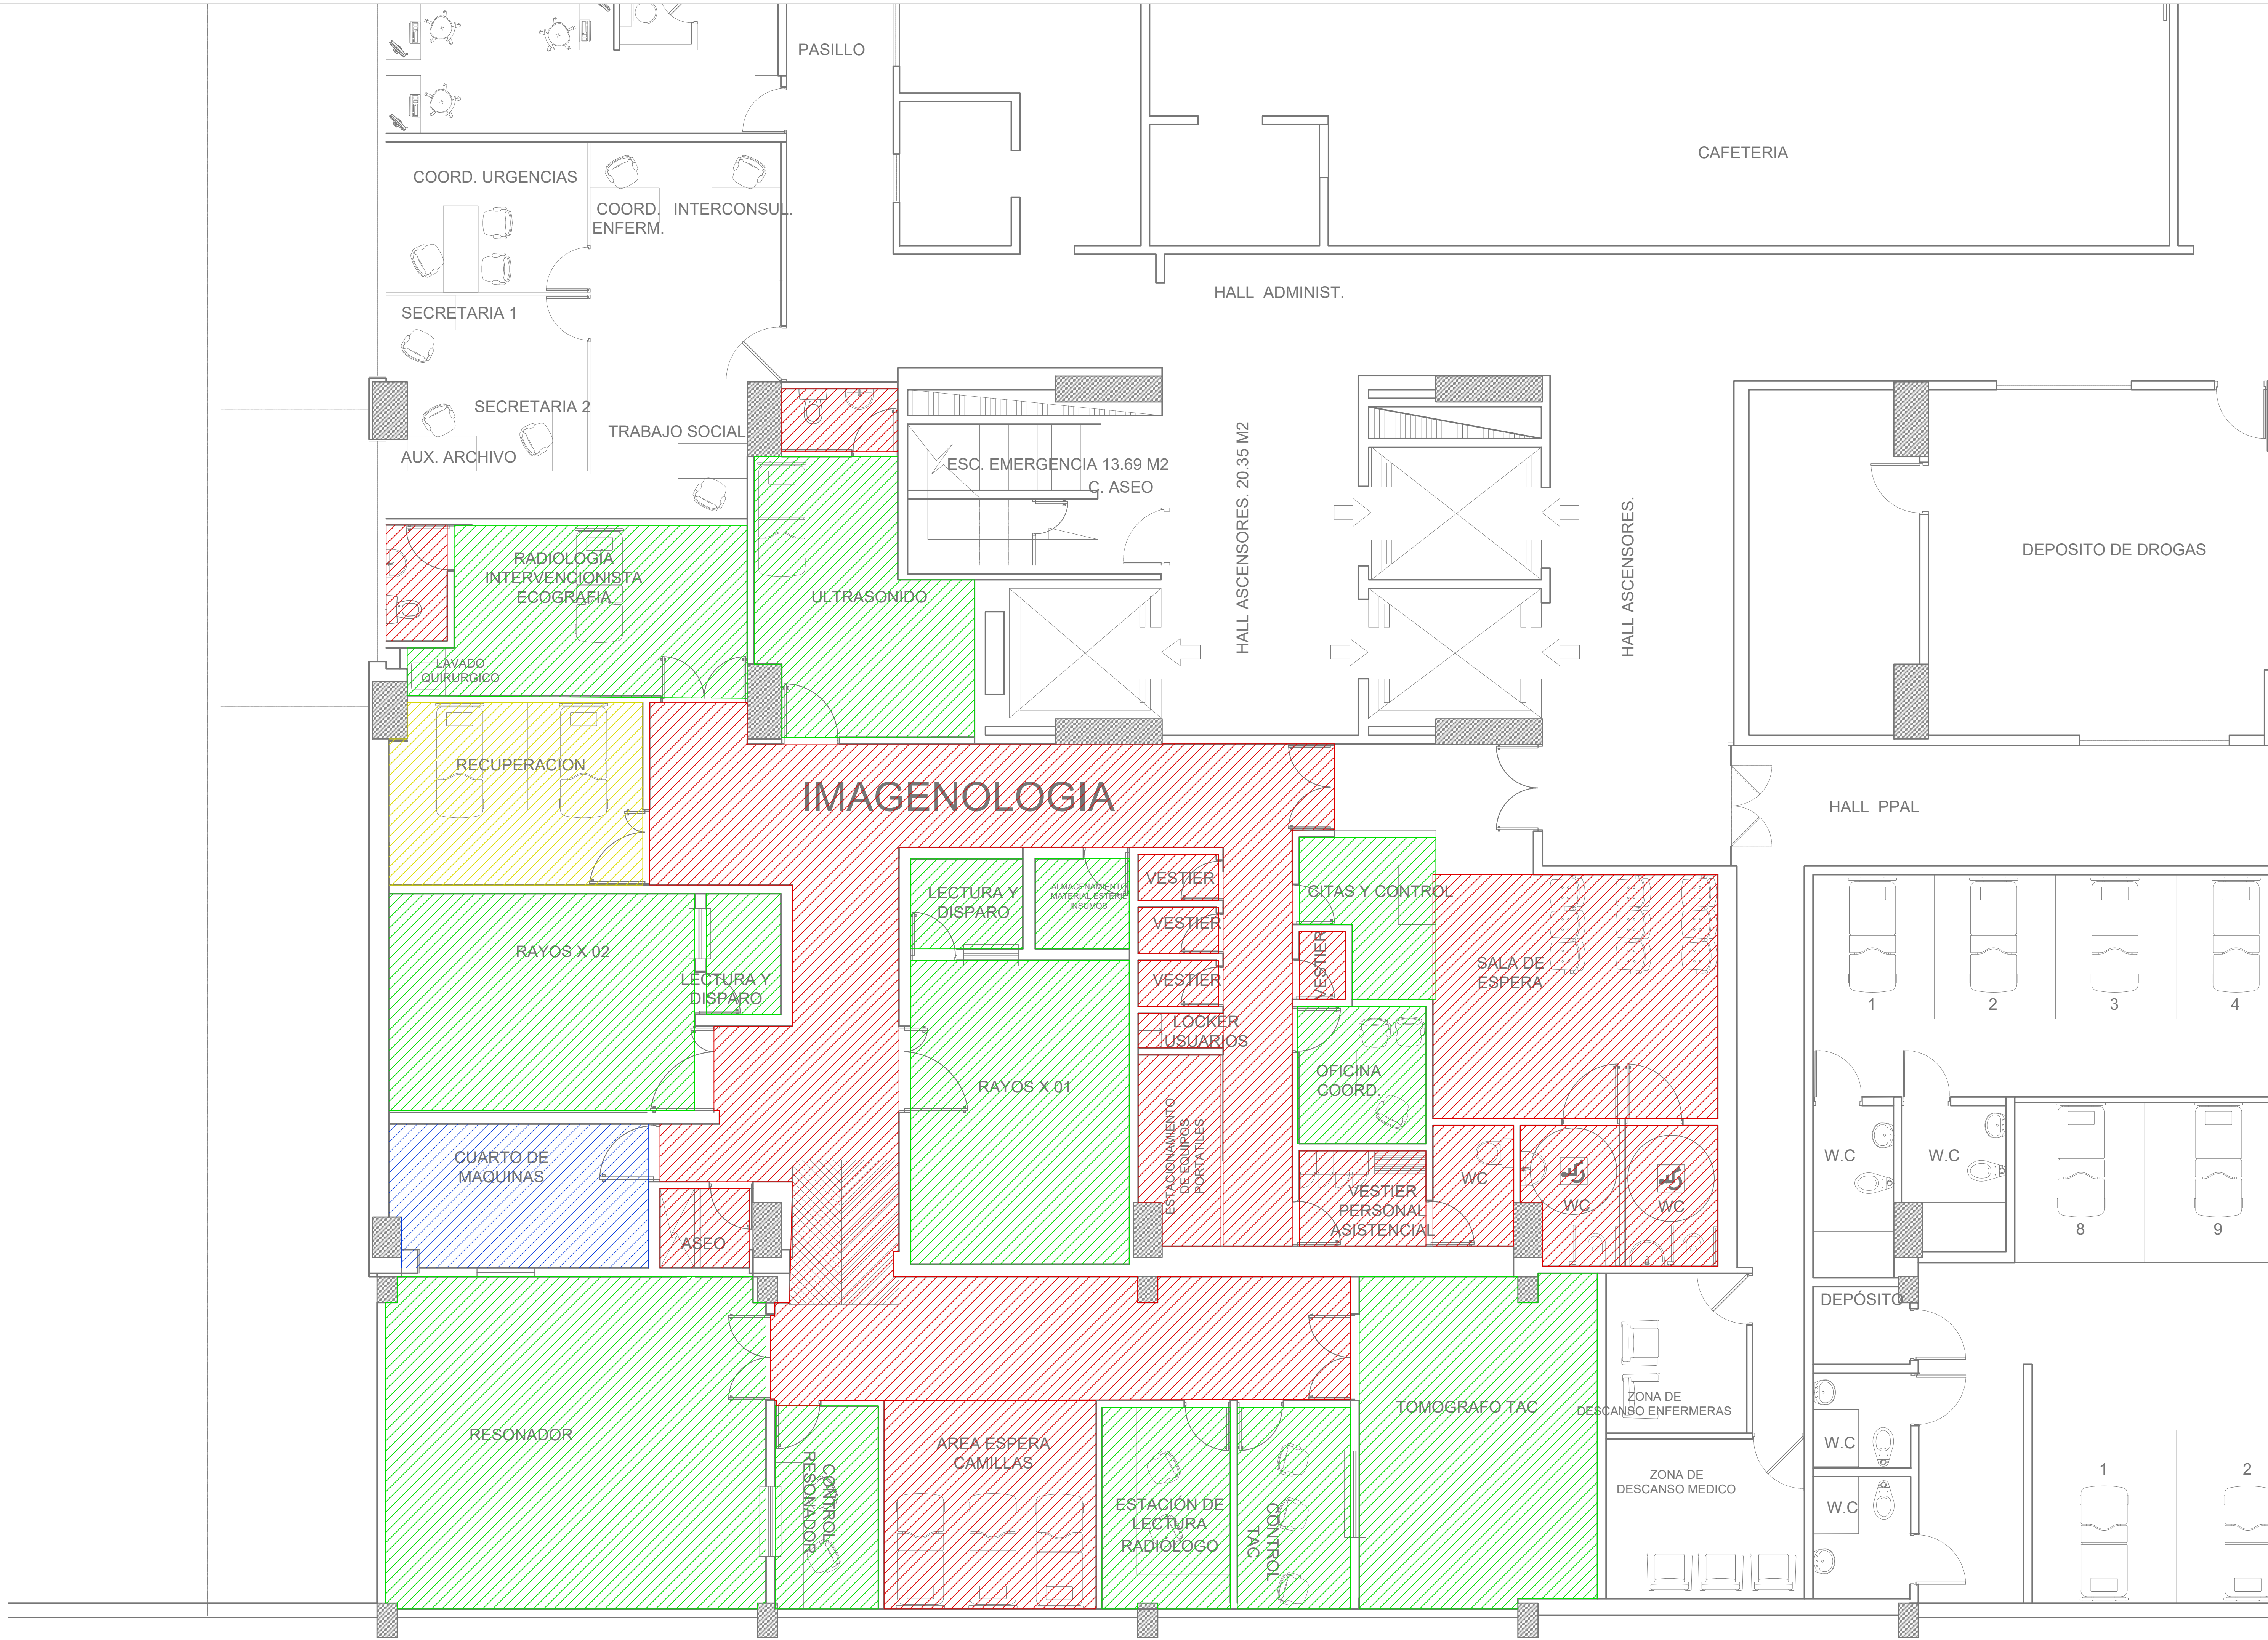



Secretaría de Salud
Subred Integrada de Servicios de Salud
Norte E.S.E.

LOCALIZACIÓN

UNIDAD DE SERVICIOS DE
SALUD SIMON BOLIVAR

CALLE 165 N° 7-06

CONVENCIONES

PRESIÓN POSTIVA

PRESIÓN NEGATIVA

PRESIÓN NEUTRA

PRESIÓN NO REQUERIDA

PROFESIONAL



ING. DIEGO ANDRÉS CADENA ALFONSO
ING. MECÁNICO
CN230-109077

CONTIENE

PLANO VENTILACIÓN – IMAGENOLOGIA – PRESIONES
DE ZONA



ALCALDÍA MAYOR
DE BOGOTÁ D.C.



ESCALA:

1:50

FECHA:


AGOSTO 2019

Nº PLANO:

7

DE:
10

REV.

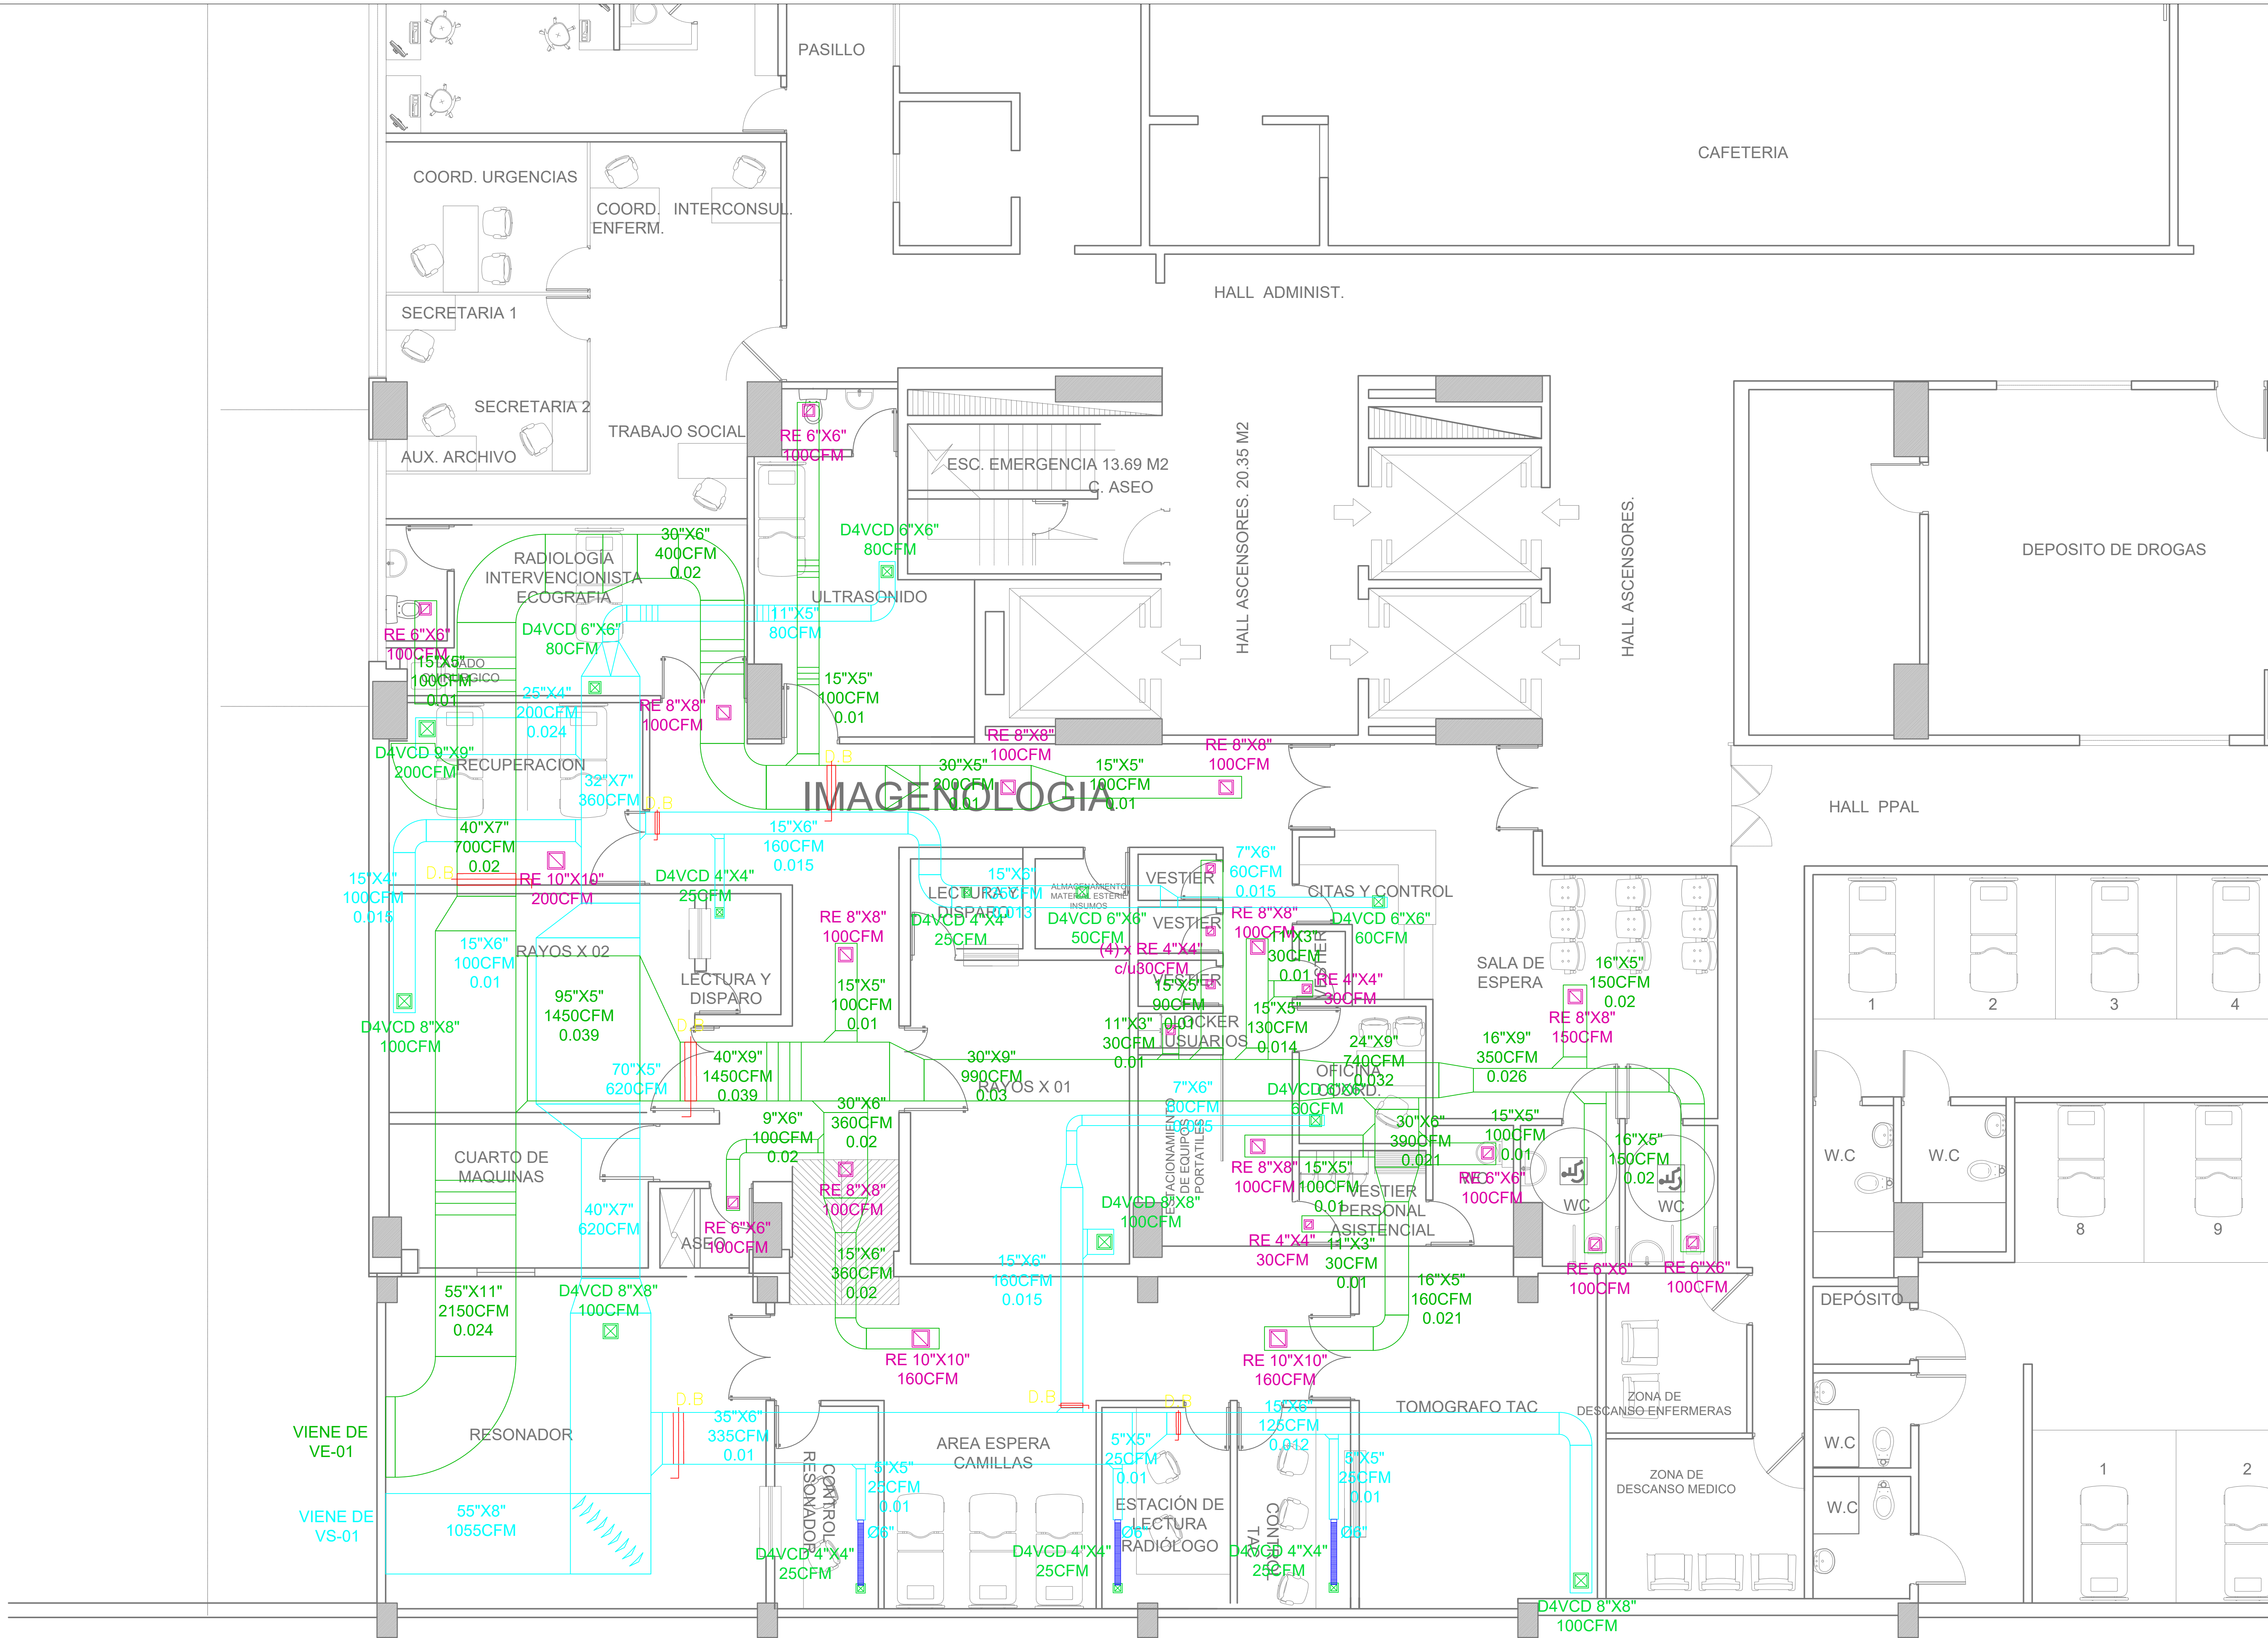



Secretaría de Salud
Subred Integrada de Servicios de Salud
Norte E.S.E.

LOCALIZACIÓN

UNIDAD DE SERVICIOS DE
SALUD SIMON BOLIVAR

CALLE 165 N° 7-06

CONVENCIONES


 DAMPER DE BALANCEO

 DUCTO FLEXIBLE

 DIFUSOR DE SUMINISTRO

 DIFUSOR DE SUMINISTRO

 DUCTO INYECCION AIRE EXT.

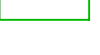 DUCTO EXTRACCIÓN.

PROFESIONAL



ING. DIEGO ANDRÉS CADENA ALFONSO
ING. MECÁNICO
CN230-109077

CONTIENE

PLANO VENTILACIÓN – IMAGENOLOGIA – DUCTOS Y
REJILLAS DE INYECCIÓN Y EXTRACCIÓN DE AIRE



ALCALDÍA MAYOR
DE BOGOTÁ D.C.



ESCALA:

1:50

FECHA:

AGOSTO 2019

Nº PLANO:

8

DE:

10

REV.